
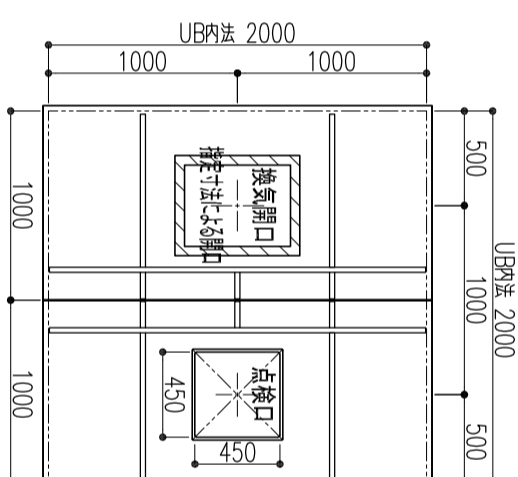



NO	名称	仕様寸法・メーカー名・品番	色・柄・他
01	天井パネル	FRP製2バー入平型パネル (点検口450角落とし蓋含む)	色:ホクタイト
02	壁パネル	FRP製パネル H=2100	色:ホクタイト 柄:ボナー・ボナー
03	防水パン	FRP製ハソクタイプ品 表面材:FRPソノスリッパパターン 300角ビッチ 排水目皿:FRP製 (MZ-0V)	色:JG(グレー)
04	フタセット	外引き戸フタ(NP3B-1620R/L特) 枠:アルミ製(枠付けフタスリーブ付) 面材:樹脂製	色:ホクタイト
05	浴槽	FRP製汎用ワイド品 1200×780 エドロソ:FRP製汎用ワイド品 H=387/側面:FRP製汎用ワイド品 H=369	色:ホクタイト 色:ホクタイト
06	化粧棚	人工大理石製(BST-03)	色:ホクタイト
07	水栓セット	シャワー付サーモスタット(SK1812C-6-NL) ソノスリッパシャワーヘッド シャワーホース:1.6m スライドシャワーレック:R29	仕上:コームメッキ
08	照明器	防湿型ラックタイプ白熱灯60W (NL4123SPN) 4灯/台	グローブ:樹脂製
09	化粧鏡	W328×H798×t5 SUS製鏡受け L=322	鏡受け上:BA
10	手すり	樹脂製 φ30 L=400 (R7809) 型1本/台	色:ホクタイト
11	手すり	樹脂製 φ30 L=600 (R7809) 型3本/台	色:ホクタイト
12	手すり	樹脂製 φ30 L=800 (R7809) 型7本/台	色:ホクタイト
13	排水トラップ	樹脂製構引きトラップ 封水50mm (DM-SE200)	
14	換気	別途品	

注意事項: 建築壁とはクリアランス10mm
配管入バー入60mmを見込んでいますが、
先行壁・躯体・ラック・ロッキングールからは
20mm以上クリアランスを確保してください。

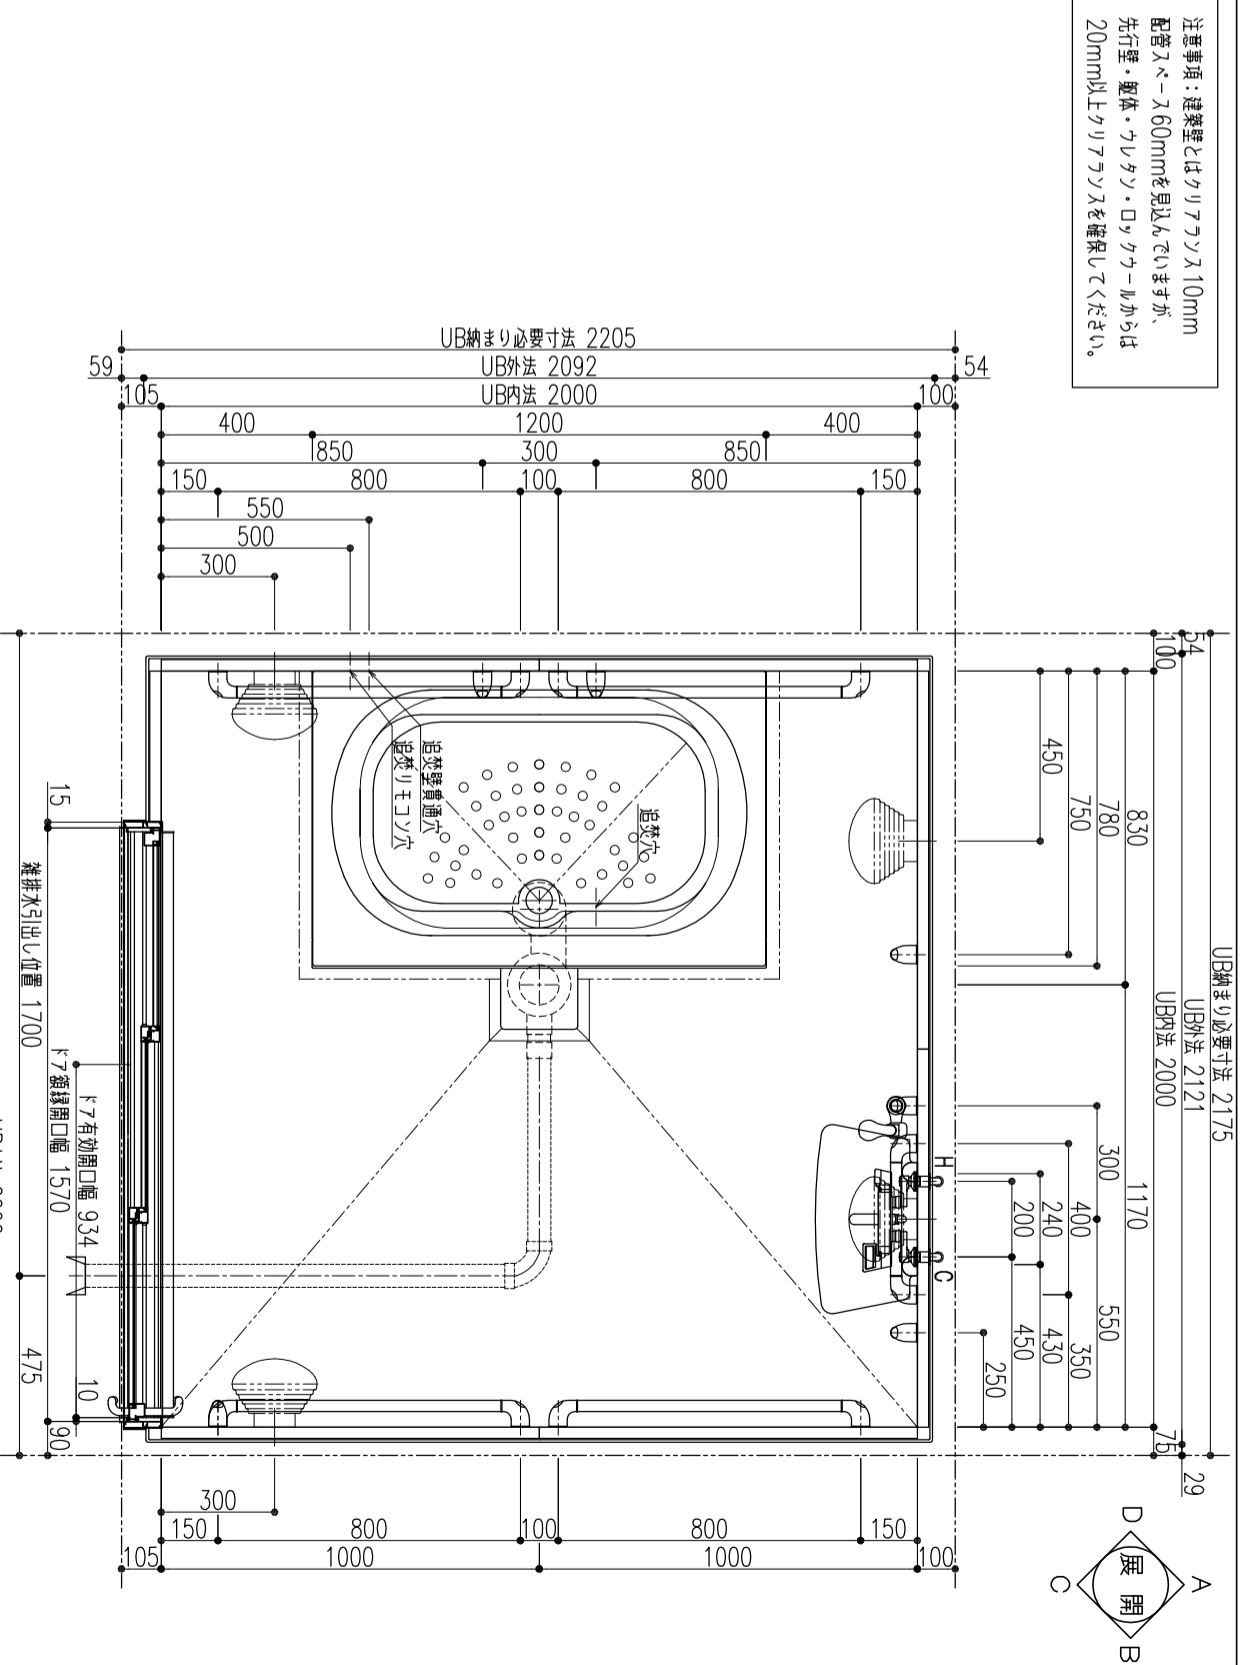


天井パネル外観伏せ図 (S=1/40)

床支持位置: 雑排水トラップ芯位置 (S=1/40)

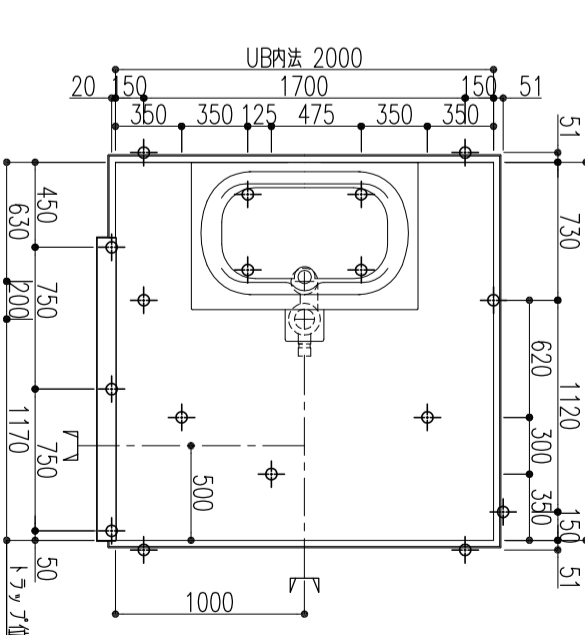


Banquei Engineering Co., Ltd.		記 事 本図は、入ロワイエーション図を示します。入ロワイエーションは、本図と同等と扱います。 図中のHは給湯、Oは給排水リターン位置を示します。但し、反転リターンは左給湯、右給水とします。 UB使用の為、予告無く変更する場合があります。
招 請 大 場	出 発 12.07.26(発注) 12.08.21(発注) 12.10.15(発注) 12.10.26(発注)	受 理 年 月 日 名 称 介護ユニット 商品名 SK-2020PX11B-R/L 商品仕様図: 1
尺 寸 1/20	No. 2-01	尺 寸 A3

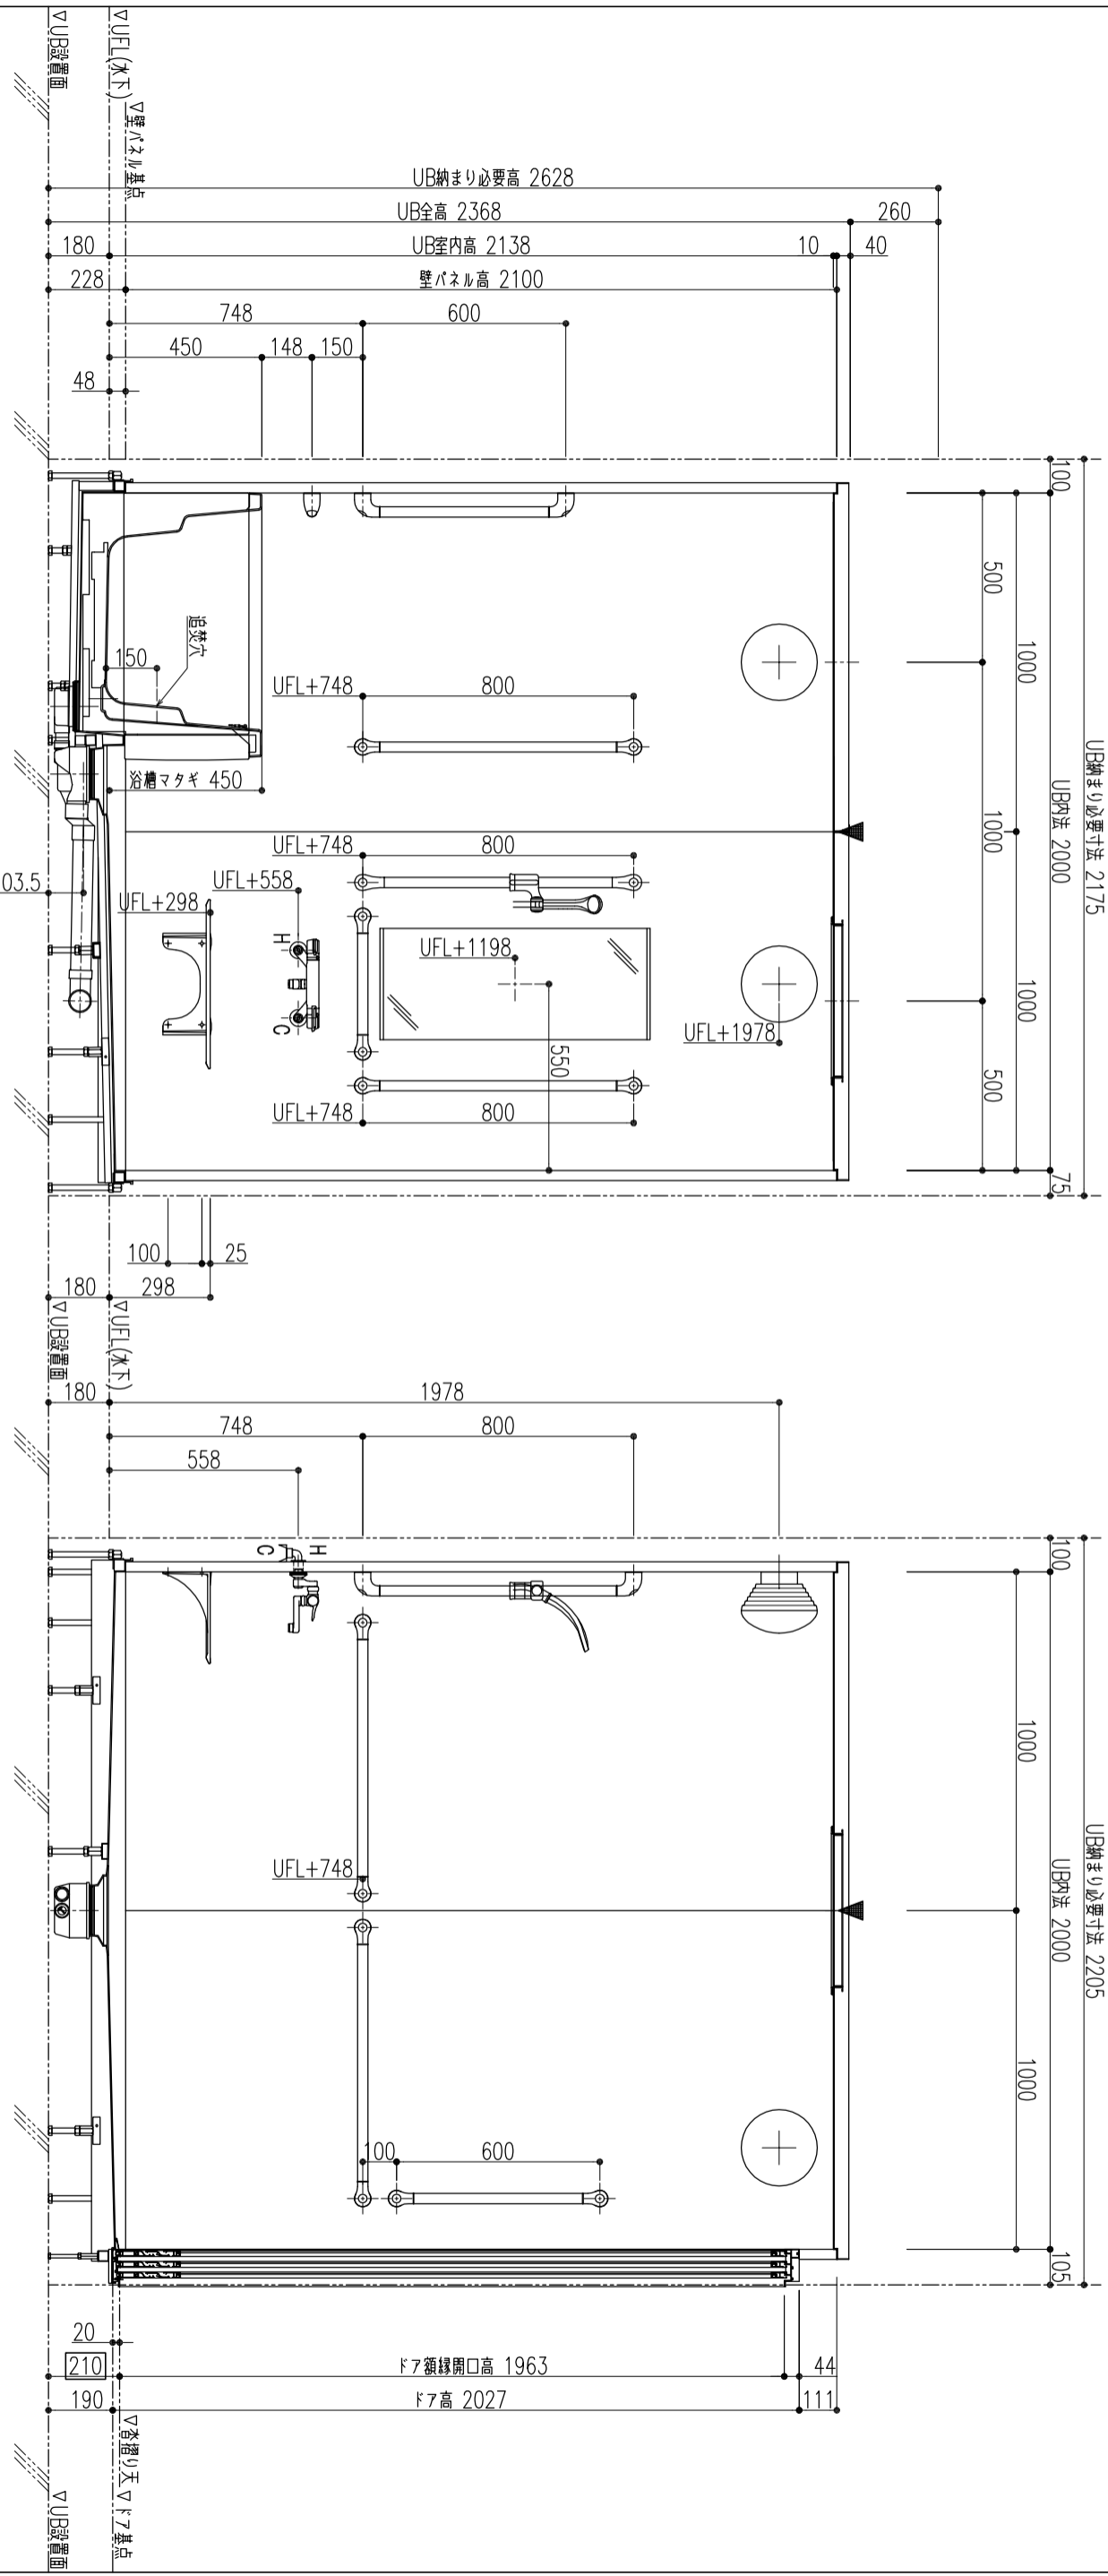


A面

入ロバリエーション(矢印は排水管引出し方向を示す)

B面

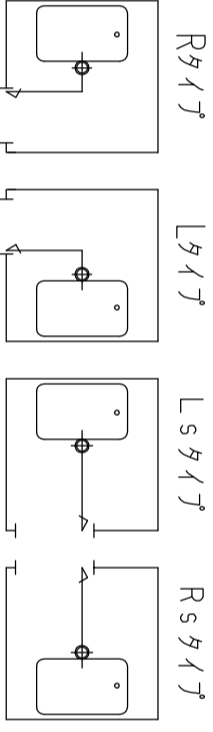

BANPU CHEMICAL CO., LTD.		株式会社 大場	
記 本図は、入ロバリエーションを示します。入ロバリエーションは、本図区画と異なります。 壁パネル基点からの寸法はUFL寸法-48mmとします。 図中のHは給湯、Qは給水フタ位置を示します。但し、反転対称タイプも左給湯、右給水とします。 図中の▼印は壁パネルユニット位置を示します。(壁パネルユニット位置の穴加工、器具の取り付けはできません。) UB使用の為、予告無く変更する場合があります。			
出	12年06月26日	受	年 月 日
訂	12.07.26(発注)	理	
	12.08.21(発注)	印	
	12.10.15(発注)		
	12.10.26(発注)		
名称 介護ユニット 商品名 SK-2020PX11B-R/L 商品仕様図: 2		図面名称 商品仕様図: 2	
No.	2-02	尺	1/20

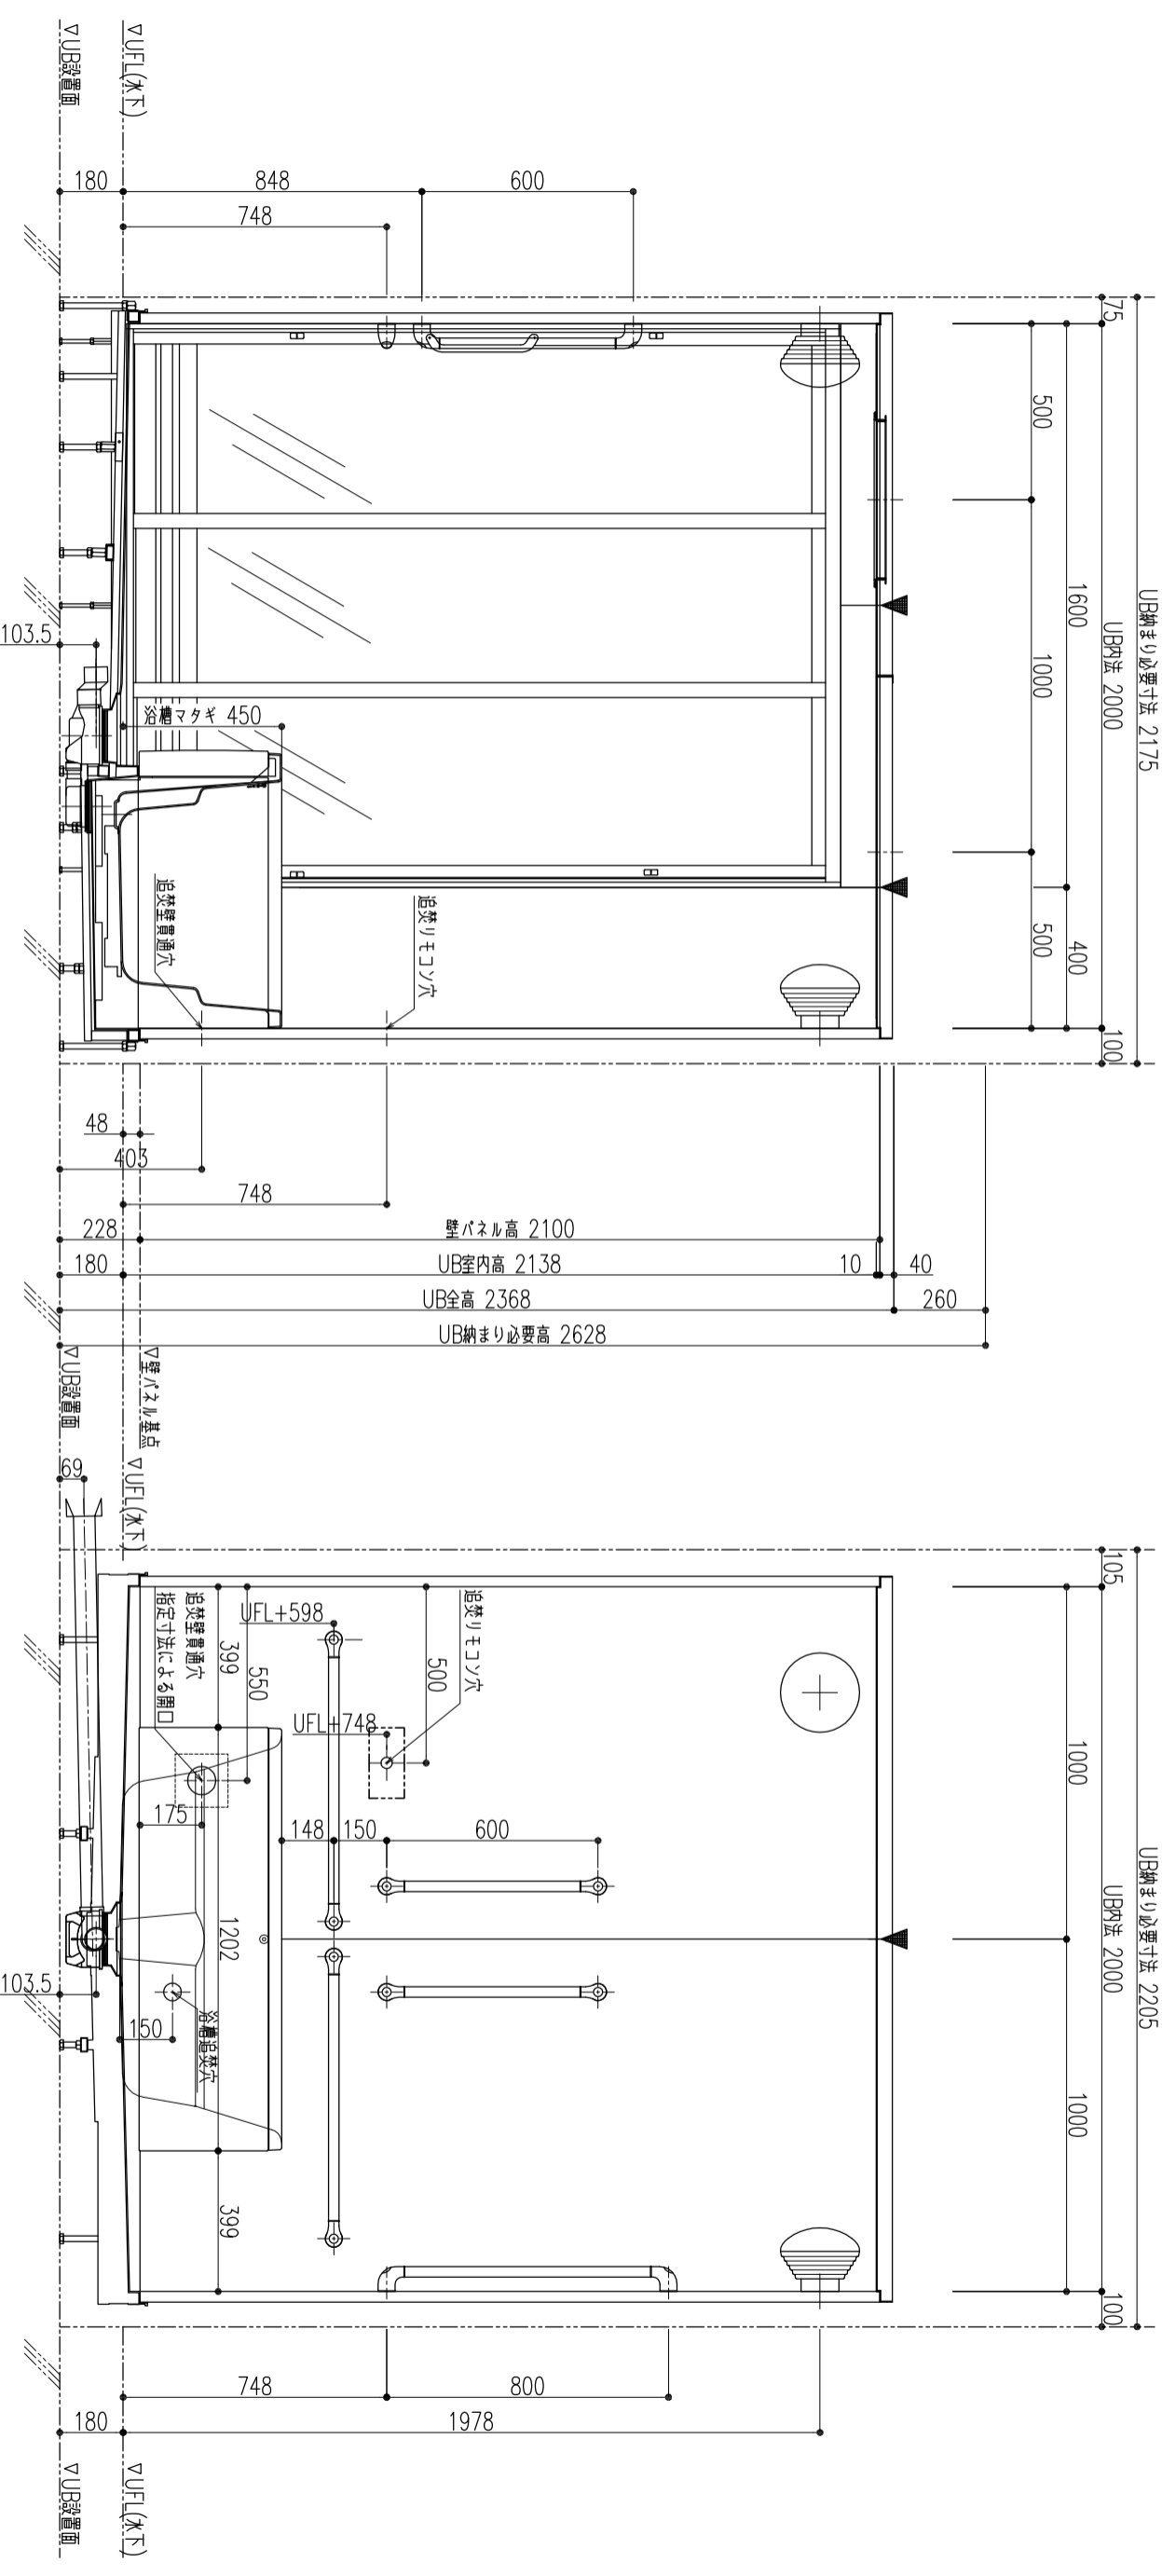

Banpu 株式会社		記 本図は、入口ワイヤーの位置を示します。入口ワイヤーは、本図記載の位置と致します。 壁パネル基点からの寸法はUFL寸法-48mmとします。 図中のHは浴槽、Oは給水フタの位置を示します。但し、反転材料サイズを左給湯、右給湯とします。 図中の▼印は壁パネルの位置を示します。(壁パネルの位置の穴加工、器具の取り付けはできません。) UB使用の際は、予告無く変更する場合があります。	
招 当	製 図	大場	
出	12年06月26日	受 理 印	年 月 日
訂	12.07.26(発注) 13.01.18(発注) 改 12.08.21(発注) 訂 12.10.15(発注) 12.10.26(発注)		
尺 寸	No. 2-03	商 品 名	SK-2020PX11B-R/L
1/20		商 品 仕 様 図	3