



A面

天井パネル外観伏図

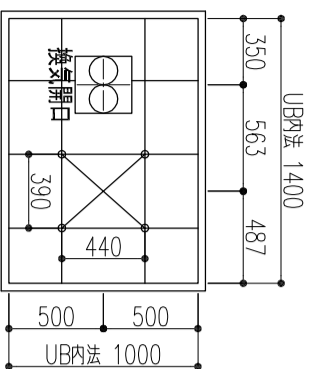

床支持位置
雑排水トラップ芯位置

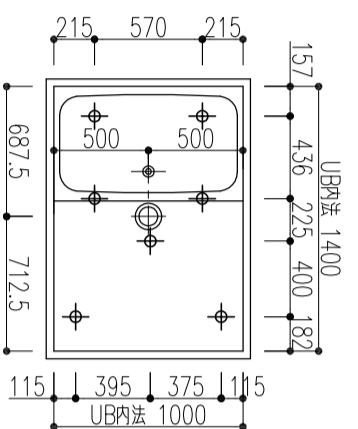

仕様表	
天井	FRP製(点検口蓋含む)アリス平形天井 色:ホワイト
壁	FRP製アリス品 色:ホワイト
防水パン	D面アクリルパネル (標準 色:ホワイト) OP 色:ブルー/ピンク(加飾) FRP製アリス品(浴槽付) 色:ホワイト
浴槽	防水パン一体型
ドラゲット	アルミ框内2枚折れ戸 (アルミ押出型材) 色調:ホワイト
排水トラップ	NBV-600×1900-WH-R/L 樹脂製横引きトラップ 封水深50mm 丸-:ET-R/L(樹脂製目皿) 防湿型:アクリル/トライト 蛍光球(電球色) 100V-12W (WL4123SPN) 1W/台
照明器具	シヤワ-付サ-モ水栓三栄水栓(SK1812DC3-NL) 吐水=240 仕上:クロ-ルメッキ
混合水栓	シヤワ-コック 2ヶ付 色:シルバー
鏡	シヤワ-ホ-ス:1.6m 色:シルバー
タオル掛け	W406×H508×t5 樹脂製鏡受けレール 色:ホワイト
換気	KB400 (材工共別送工事)
注:本機種で浴槽追焚機能の追加は出来ません。	


BRP-1014H-R/L 株式会社 営業 製 製 図

本図は入口開口部がRを示します。Lは本図の反対仕様とします。
 図中のHは総深、Cは給水トラップ位置を示し、反対仕様タイプも左総深、右給水とします。
 UB取付の為、予告無く変更する場合があります。

10年 07月 30日 受 年 月 日
 改訂 10.09.06(受注) 11.08.10(集配) 10.10.26(受注) 11.10.04(元理) 10.12.28(集) 11.11.08(集配) 11.08.03(受注) 11.12.02(集配)

品名: BRP-1014H-R/L 図面名称: 商品仕様図:1

No. 001 尺 1/20

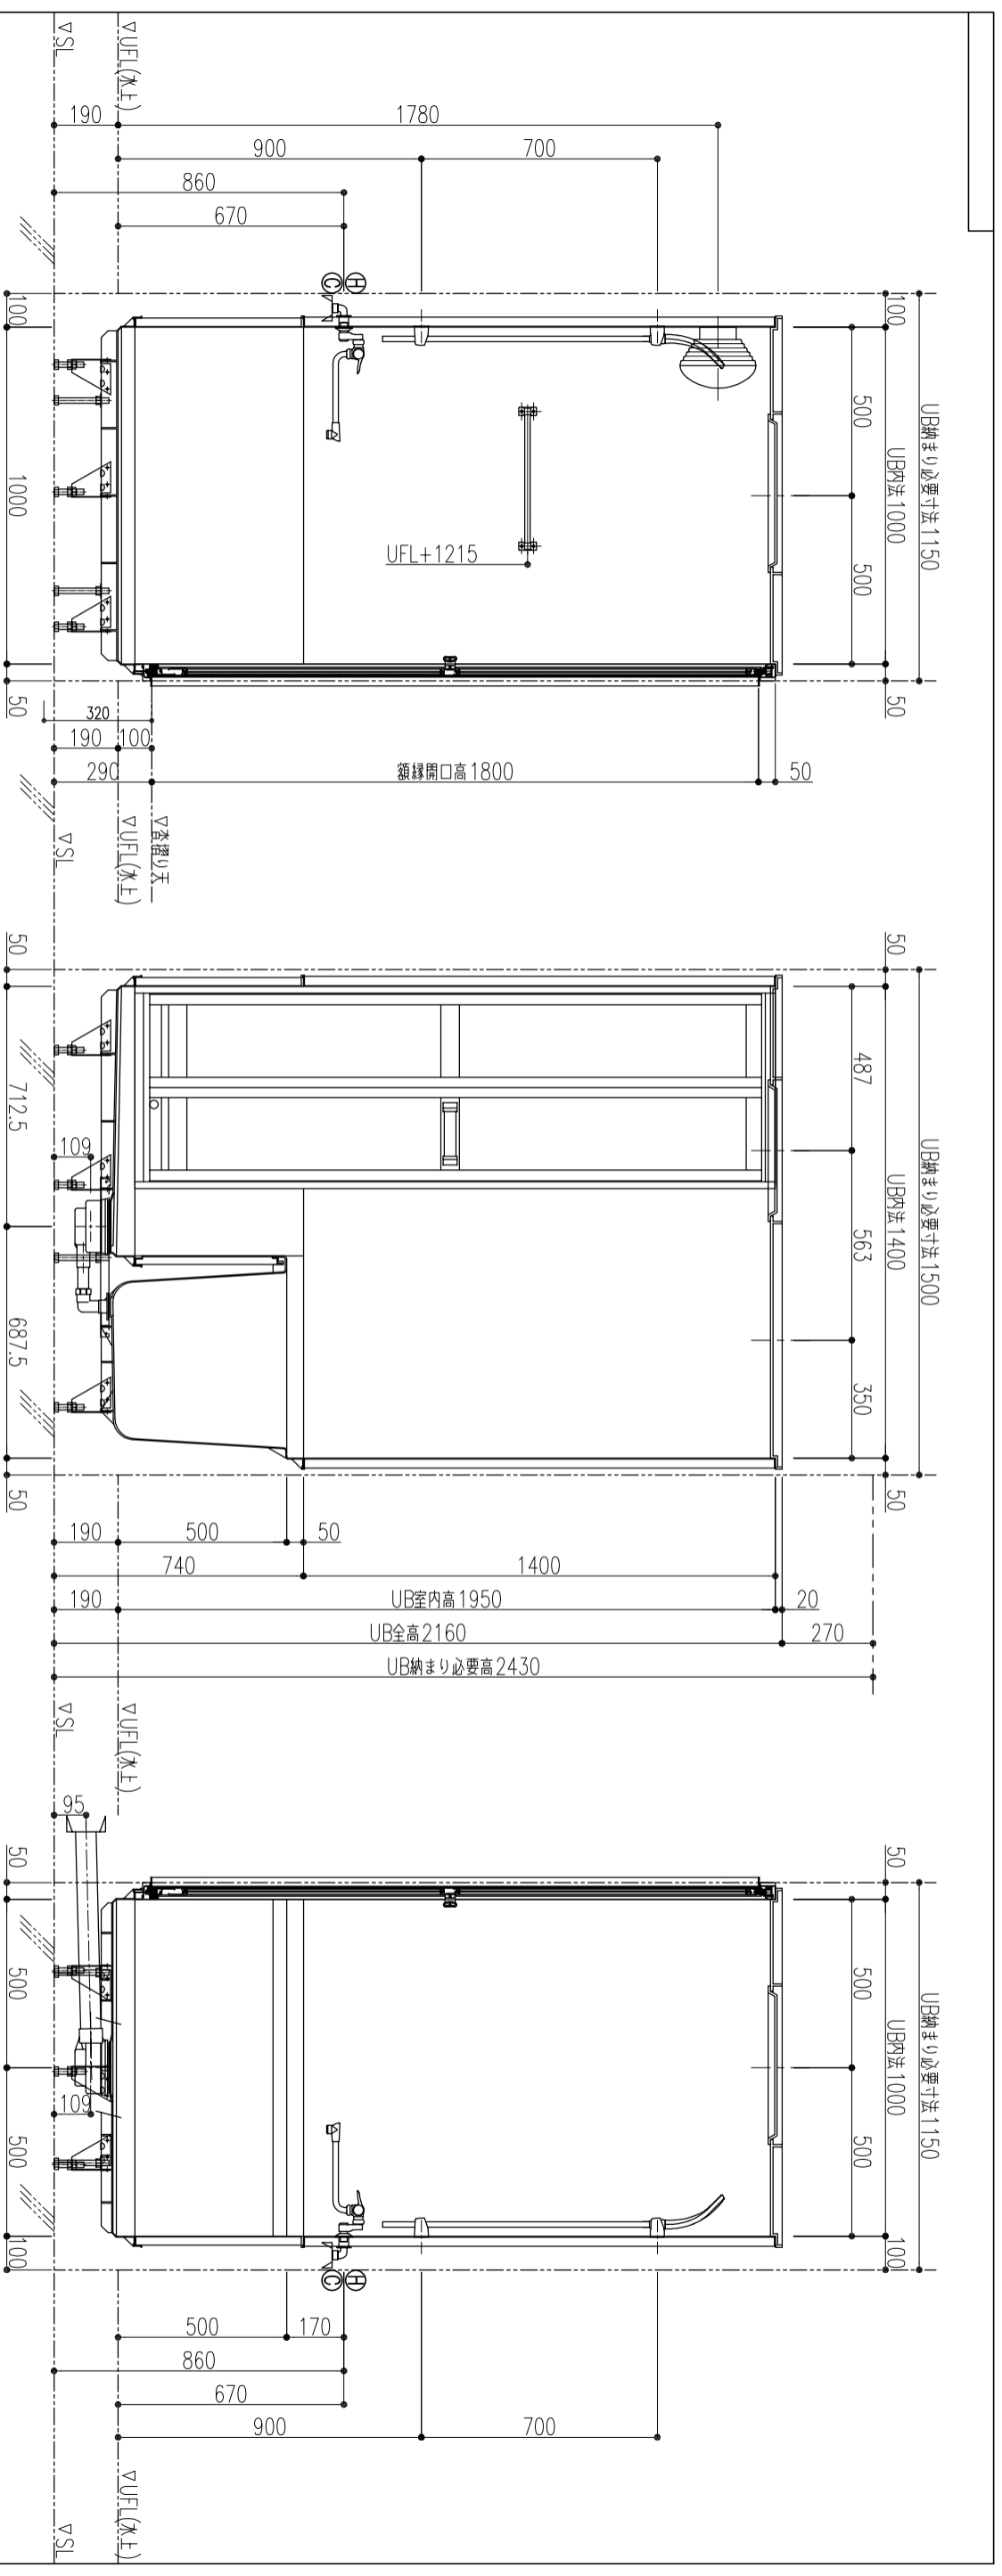


B面

C面

D面

入口バリエーション
 矢印は排水管引出し方向を示す

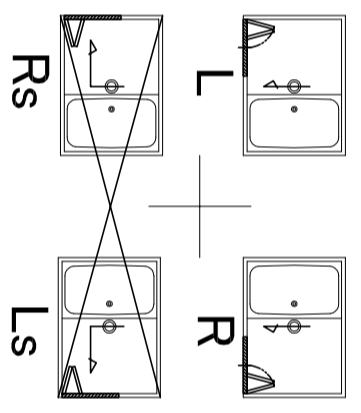

 BORO ENGINEERING 株式会社	記 本図は入口Rに→がRを示します。←は本図の反対仕様とします。 図中のHは総高、Cは給水フタの位置を示し、反転仕様サイズも左総高、右給水とします。 UB取組の為、予告無く変更する場合があります。	10年 07月 30日 改訂 10.09.06(安藤) 11.08.10(奥田) 10.10.26(安藤) 11.10.04(佐元) 10.12.28(藤) 11.12.02(藤田) 11.08.03(安藤)	年 月 日 受 理 印	名称 賃貸住宅向けユニットバス御提案用図面	No. 002
	検 図 担 当 営 業 製 造 製 図 事	出 図 訂	年 月 日 受 理 印	商品名 BRP-1014H-R/L	図面名称 商品仕様図:2