
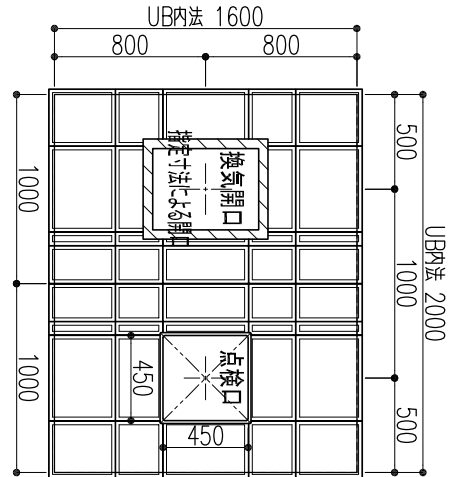


注意事項：建築壁とはクリトラップス10mm
配管スペース60mmを見込んでいますが、
先行壁・躯体・ラレタン・ロウケールからは
20mm以上クリトラップスを確保してください。


NO	名称	仕様・寸法・メーカー名・品番	色柄・他
01	天井パネル	FRP製2バー入平型パネル (点検口450角落とし蓋含む)	色:ホクタイト
02	壁パネル	FRP製パネル H=2100	色:ホクタイト 柄:ボナーパターン
03	防水パン	FRP製ハソクバシマ 表面材:FRPソノスリマパターン 300角ビッチ 排水目皿:FRP製 (MZ-0V)	色:UG(グレー)
04	フタセット	外引き戸フタ(NP3B-1620R/L特) 枠:アルミ製(枠付けフタストッパー付) 面材:樹脂製	色:ホクタイト
05	浴槽	FRP製ハソクバシマ 1200×780 エプロン:FRP製ハソクバシマ H=369	色:ホクタイト 色:ホクタイト
06	化粧棚	人工大理石製(BST-03)	色:ホクタイト
07	水栓セット	シャワー付サーモ水栓(SK1812C-6-NL) フタストッパーシャワーヘッド シャワーホース:1.6m スライドシャワーフック:R29	仕上:コームメッキ
08	照明器	防湿型トラクトライト白熱灯60W (NL4123SPN) 2灯/台	グローブ:樹脂製
09	化粧鏡	W328×H798×t5 SUS製鏡受け L=322	鏡受け上:BA
10	手すり	樹脂製 φ30 L=400 (R7809) 型1本/台	色:ホクタイト
11	手すり	樹脂製 φ30 L=600 (R7809) 型5本/台	色:ホクタイト
12	手すり	樹脂製 φ30 L=800 (R7809) 型5本/台	色:ホクタイト
13	排水トラップ	樹脂製構引きトラップ 封水50mm (DM-SE200)	
14	換気	別途品	

特記事項:設置区分

雑排水管 UB内法+200迄引出し:VP50端未切放し
給水・給湯管 UB壁止金具(端未Rc1/2)取付迄
照明器 電源線:WF-φ1.6-2C-3.0m取付迄(端未:切放し)
換気 指定寸法に依る開口および補強取付迄
追焚 材料取付共別途 但しUB壁開口等設備打ち合わせに依る
リモコン 壁パネル穴開口および裏補強取付迄
その他 図中\ /印以降材料取付共別途

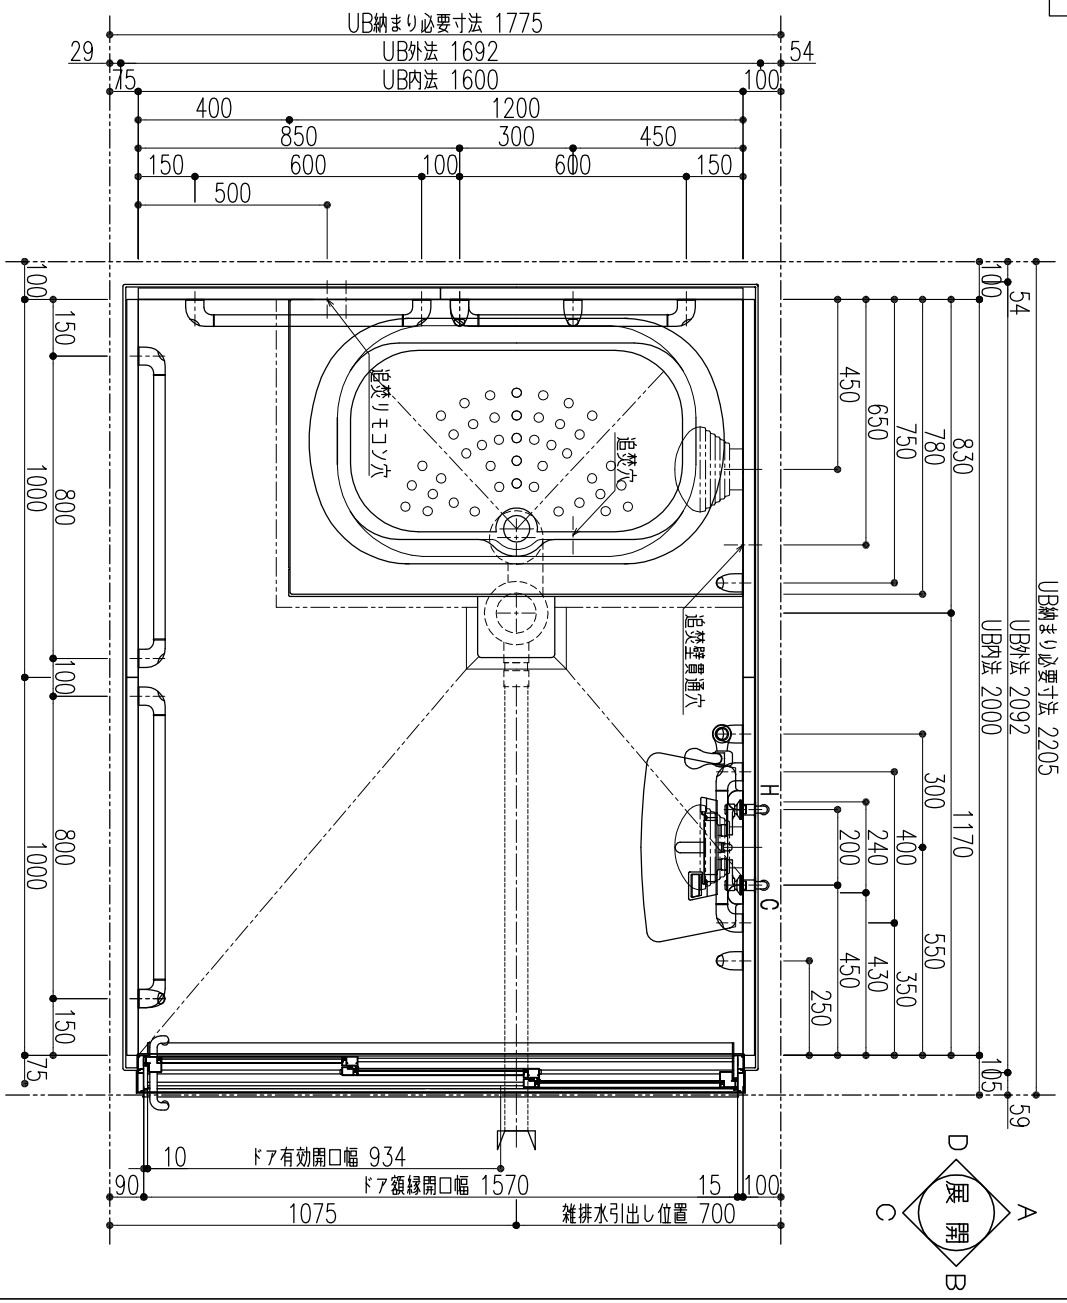


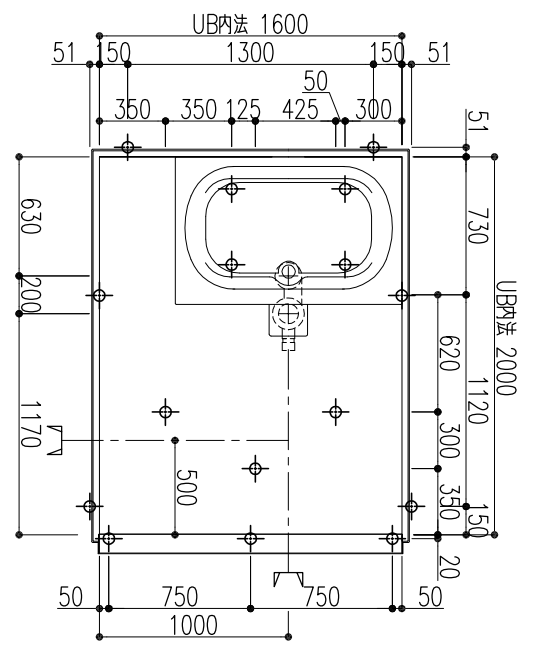

床支持位置:雑排水トラップ芯位置 (S=1/40)


図名: 大場

記: 本図は、入ロワイエーションを示します。入ロワイエーションRSは、本図取付機と取付します。図中のHは給湯、Oは給水ボタン位置を示します。但し、反転付機タイプは左給湯、右給水とします。UB使用の際は、予告無く変更する場合があります。

12年 06月 26日

出: 12.07.26(発注) 13.01.18(発注)

改: 12.08.21(仕様)

訂: 12.10.15(仕様)

12.10.26(発注)

受理印

年 月 日


名称: 介護ユニット

商品名: SK-1620PX11B-ls/Rs

商品仕様図: 1

No. 2-10


尺 1/20

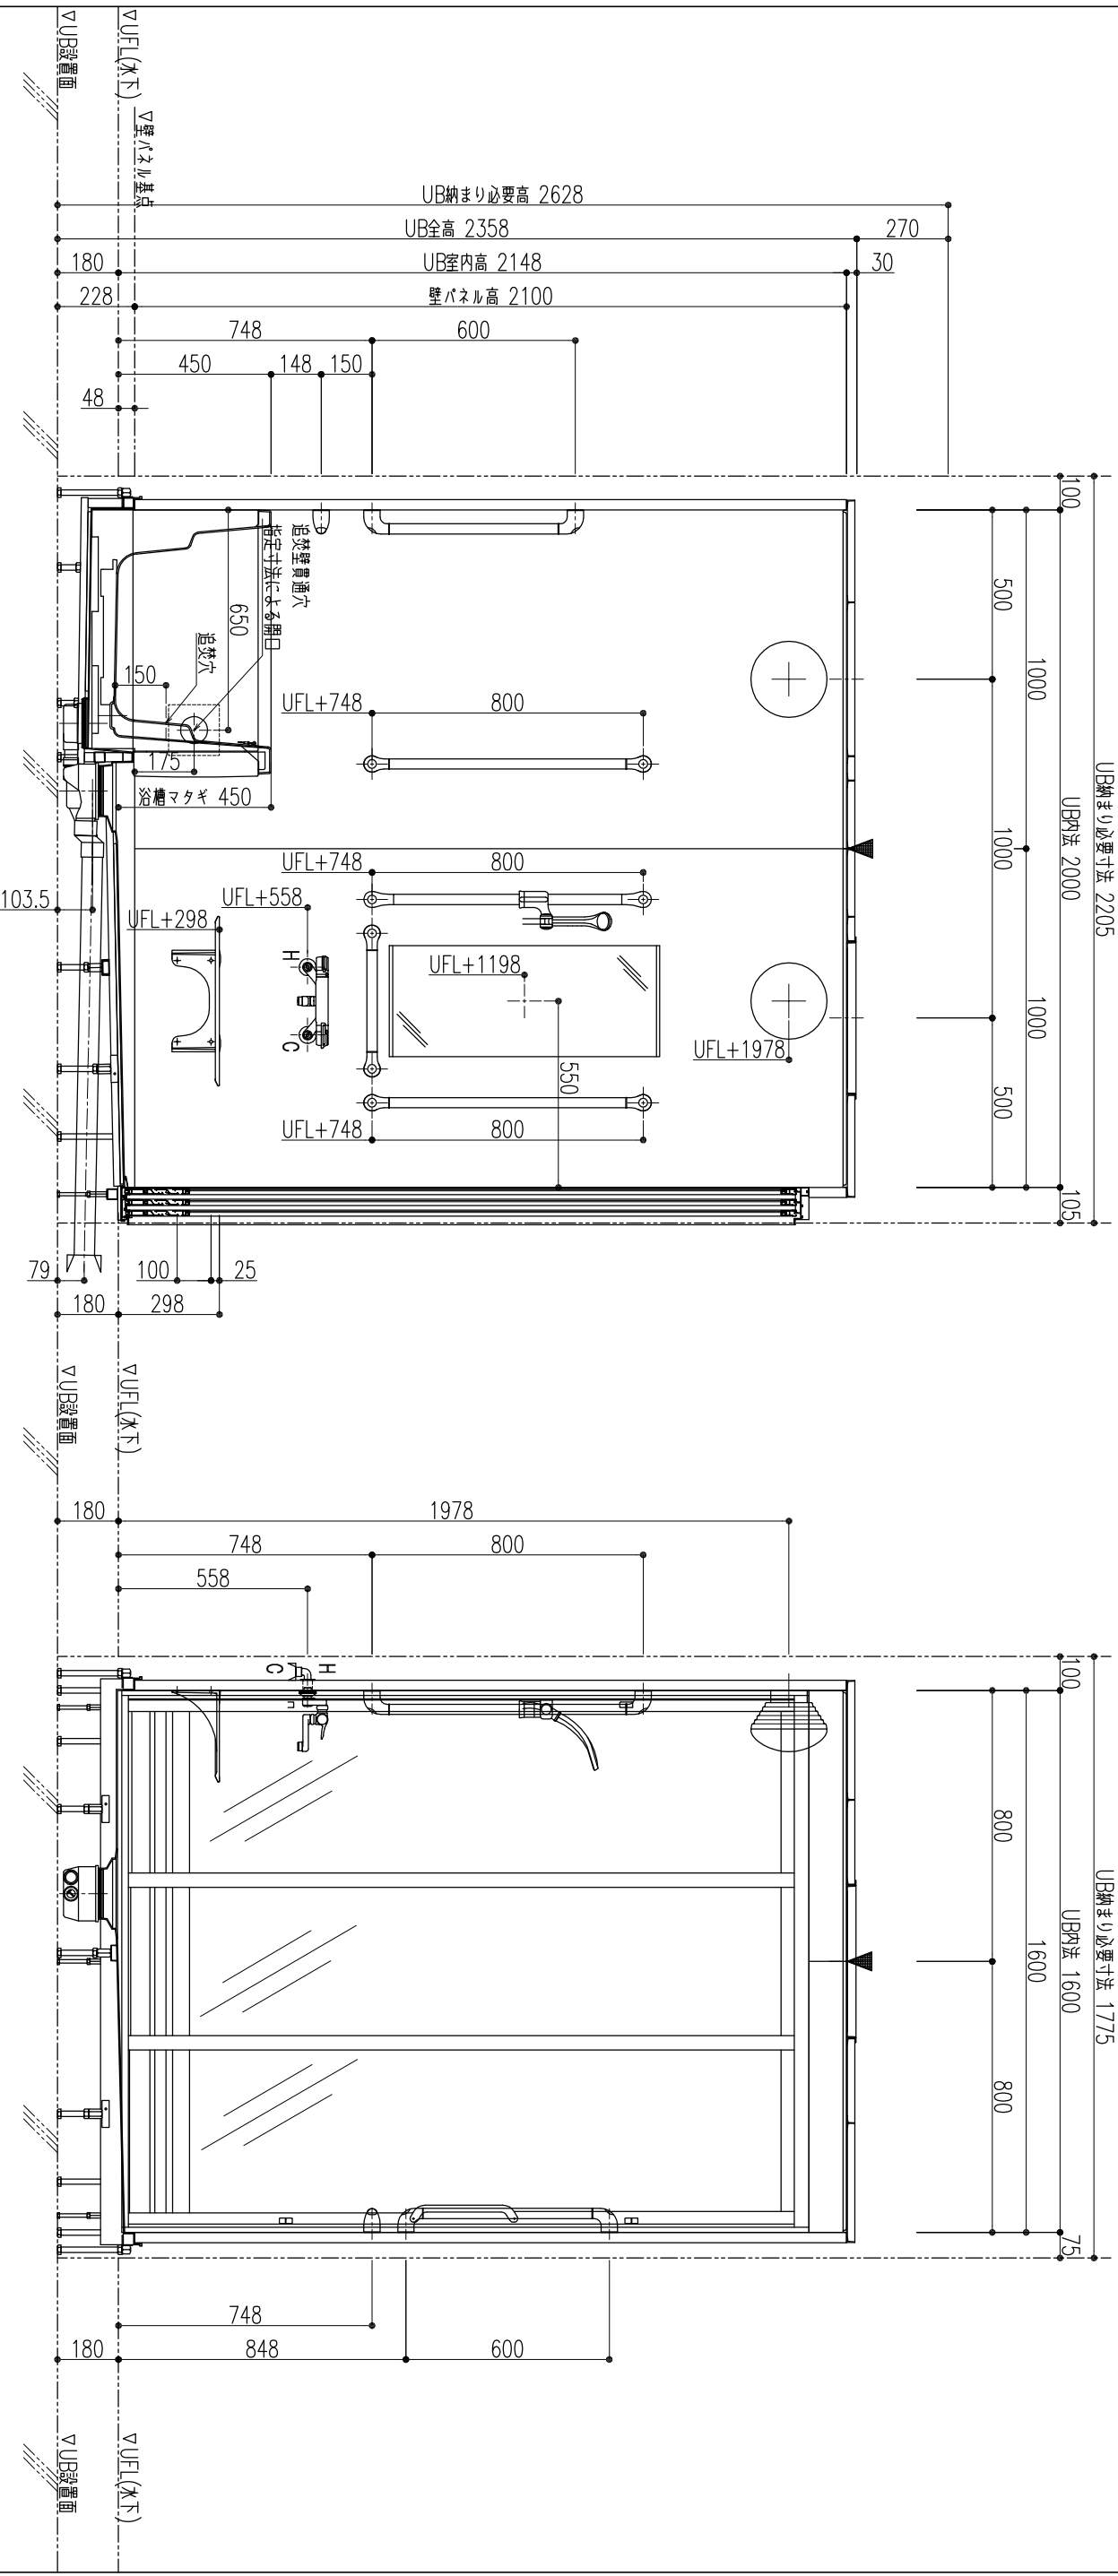


A面

B面

入口バリエーション(矢印は排水管引出し方向を示す)

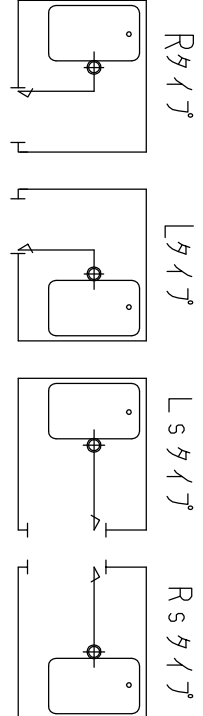

	担当	図	
記事	本図は、入口バリエーションを示します。入口バリエーションRSLは、本図区画仕様と異なります。 壁パネル基点からの寸法はUFL寸法-48mmとします。 図中のHは浴槽、Oは給水フック-位置を示します。但し、反転仕様タイプも左給湯、右給水とします。 図中の▼印は壁パネルユニット位置を示します。(壁パネルユニット位置の穴加工・器具の取り付けはできません。) UB使用の角、予告無く変更する場合があります。		
出	12年06月26日	受印	年 月 日
改訂	12.07.26(発注) 13.01.18(発注) 12.08.21(発注) 12.10.15(発注) 12.10.26(発注)	理印	名称 介護ユニット
訂	12.10.26(発注)	印	商品名 SK-1620PX11B-LS/RS 商品仕様図: 2
			図面名称
			No. 2-11
			尺 1/20

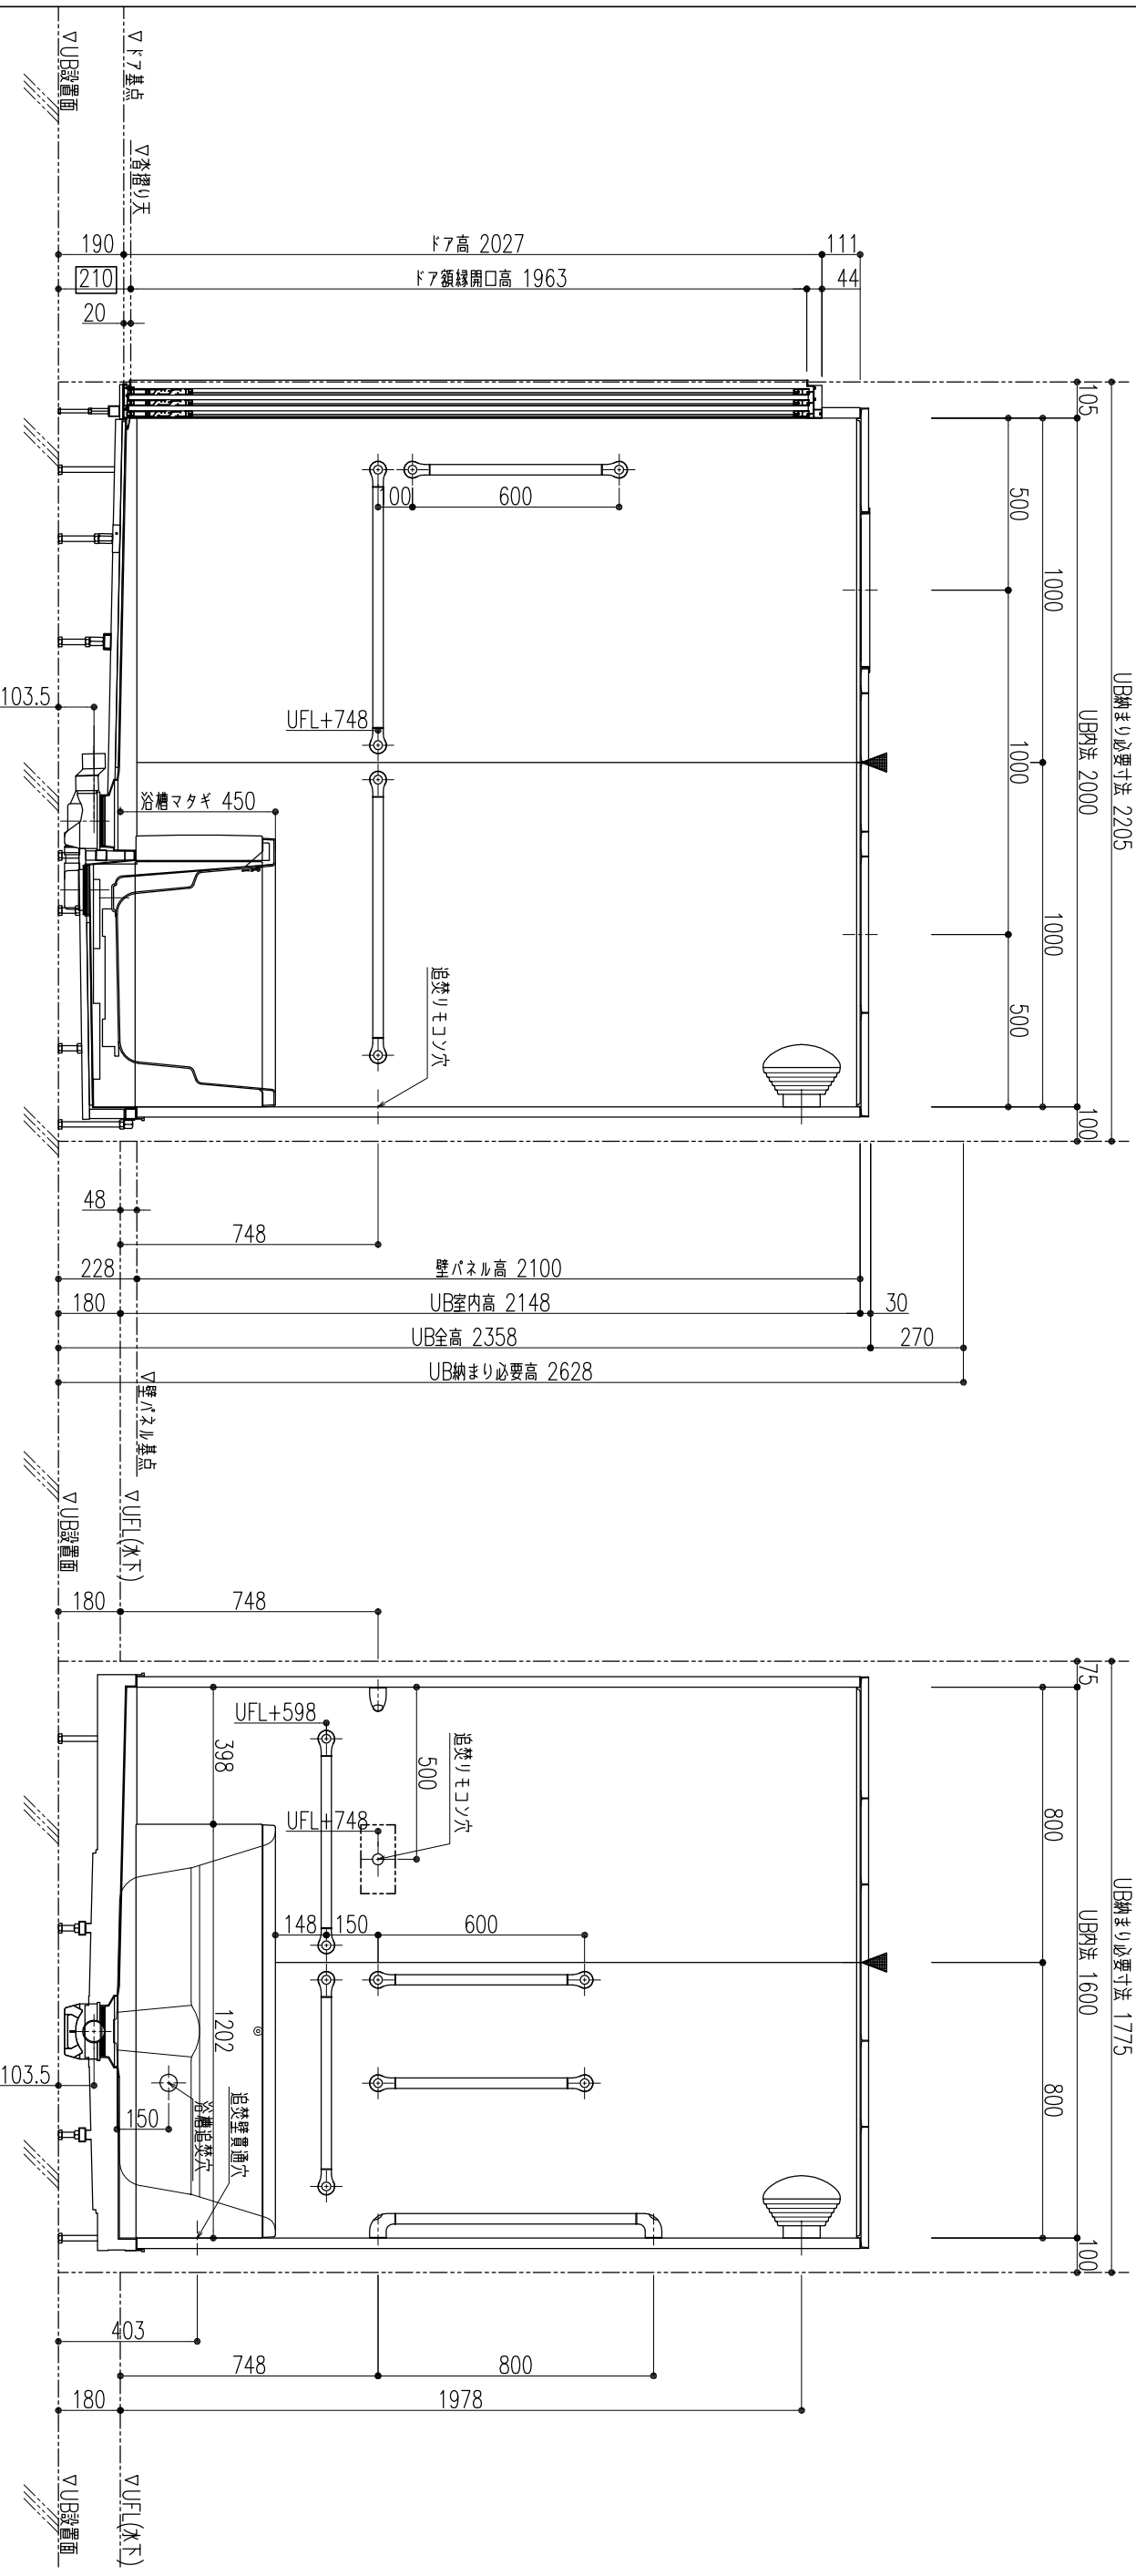

	図	当	図	
記	本図は、入ロワイエーションを示します。入ロワイエーションRSDは、本図反転仕様と扱います。 壁パネル基点からの寸法はUFL寸法-48mmとします。 図中のHは鉛線、Oは給水フタ位置を示します。但し、反転仕様サイズも左給湯、右給水とします。 図中の▼印は壁パネルのインポート位置を示します。(壁パネルのインポート位置の穴加工・器具の取り付けはできません。) UB使用の為、予告無く変更する場合がございます。			
出	12年06月26日	受	年	日
訂	12.07.26(発注)	理	月	日
	12.08.21(発注)	印		
	12.10.15(発注)			
	12.10.26(発注)			
名称	SK-1620PX11B-Is/Rs			
商品名	介護ユニット			
商品仕様	商品仕様図：3			
No.	2-12			
尺	1/20			
紙	A3			