
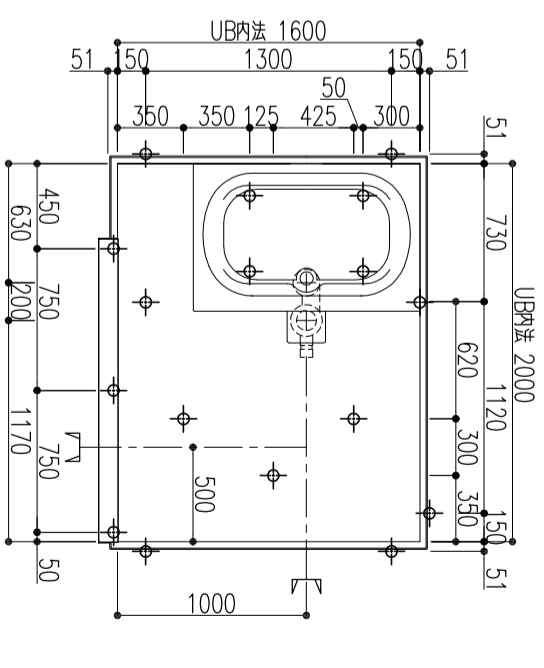
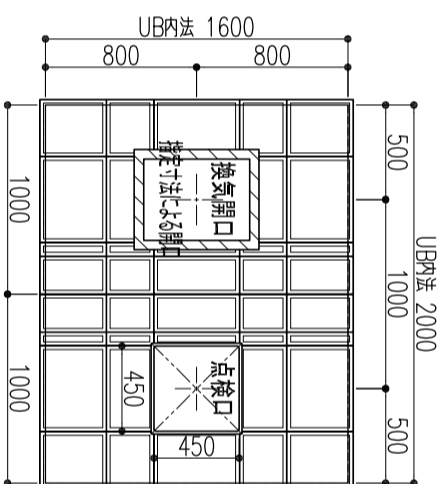


NO1	名称	仕様寸法・メーカー名・品番	色:他
01	天井パネル	FRP製2バー入平型パネル (点検口450角落とし蓋含む)	色:ホクタイト
02	壁パネル	FRP製パネル H=2100	色:ホクタイト 柄:オパール
03	防水パン	FRP製ハソクタイプ品 表面材:FRPソノスリッパパターン 300角ビッチ 排水目皿:FRP製 (MZ-0V)	色:UG(グレー)
04	フタセット	外引き戸フタ (NP3B-1620R/L特) 枠:アルミ製 (枠付けフタスリーブ付) 面材:樹脂製	色:ホクタイト
05	浴槽	FRP製ハソクタイプ品 1200×780 エプロン:FRP製ハソクタイプ品 H=387/側面:FRP製ハソクタイプ品 H=369	色:ホクタイト 色:ホクタイト
06	化粧棚	人工大理石製 (BST-03)	色:ホクタイト
07	水栓セット	シャワー付サーモスタット (SK1812C-6-NL) フタ:ステンレスシャワーヘッド シャワーホース:1.6m スライドシャワーレバー:R29	仕上:コームメッキ
08	照明器	防湿型トラクトライト白熱灯60W (NL4123SPN) 2灯/台	色:樹脂製
09	化粧鏡	W328×H798×t5 SUS製鏡受け L=322	鏡受け上:BA
10	手すり	樹脂製 φ30 L=400 (R7809) 型1本/台	色:ホクタイト
11	手すり	樹脂製 φ30 L=600 (R7809) 型7本/台	色:ホクタイト
12	手すり	樹脂製 φ30 L=800 (R7809) 型3本/台	色:ホクタイト
13	排水トラップ	樹脂製横引きトラップ 封水50mm (DM-SE200)	
14	換気	別途品	


注意事項: 建築壁とはクリトラップス10mm
配管バー入60mmを見込んでいますが、
先行壁・躯体・ウレタン・ロックウールからは
20mm以上クリトラップスを確保してください。

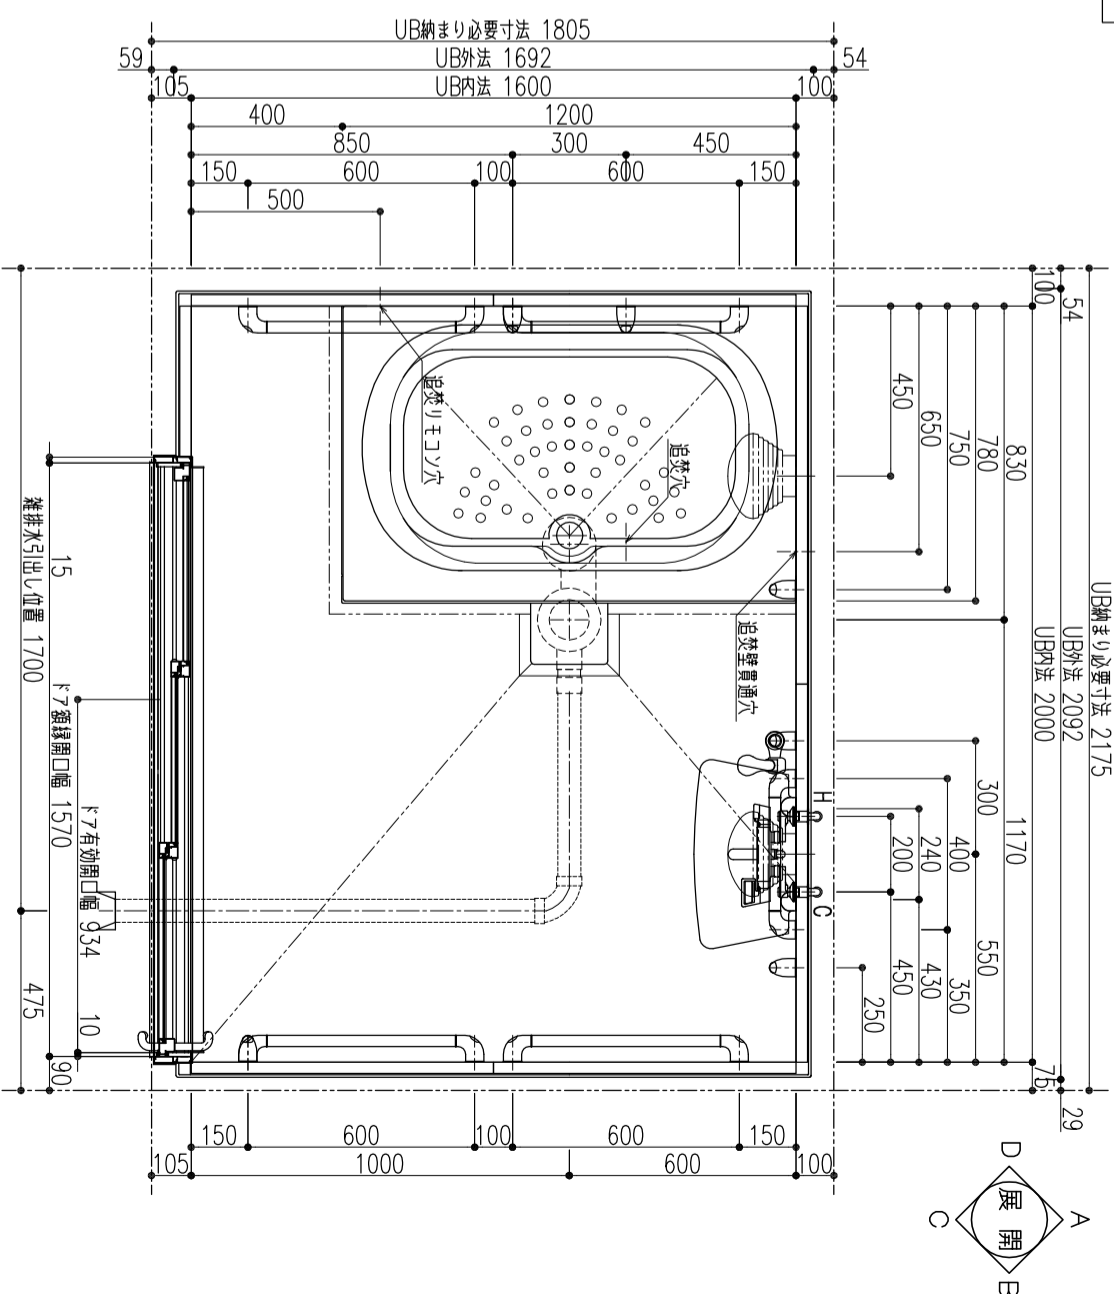


天井パネル外観伏せ図 (S=1/40)

床支持位置: 雑排水トラップ芯位置 (S=1/40)


		記 本図は、入ロワイエーション図を示します。入ロワイエーションは、本図と異なりと扱います。 図中のHは給湯、Oは給排水タンク位置を示します。但し、反転材料タイプを左給湯、右給水とします。 UB使用の為、予告無く変更する場合があります。	
株 図	招 図	型 図	事 図
大場			
出	12年06月26日	受	年 月 日
改	12.07.26(細目) 13.01.18(細目)	理	
訂	12.08.21(修正)	印	
	12.10.15(修正)		
	12.10.26(細目)		
名称	介護ユニット		No. 2-07
商品名	SK-1620PX11B-R/L		尺 1/20
商品仕様	商品仕様図: 1		A3

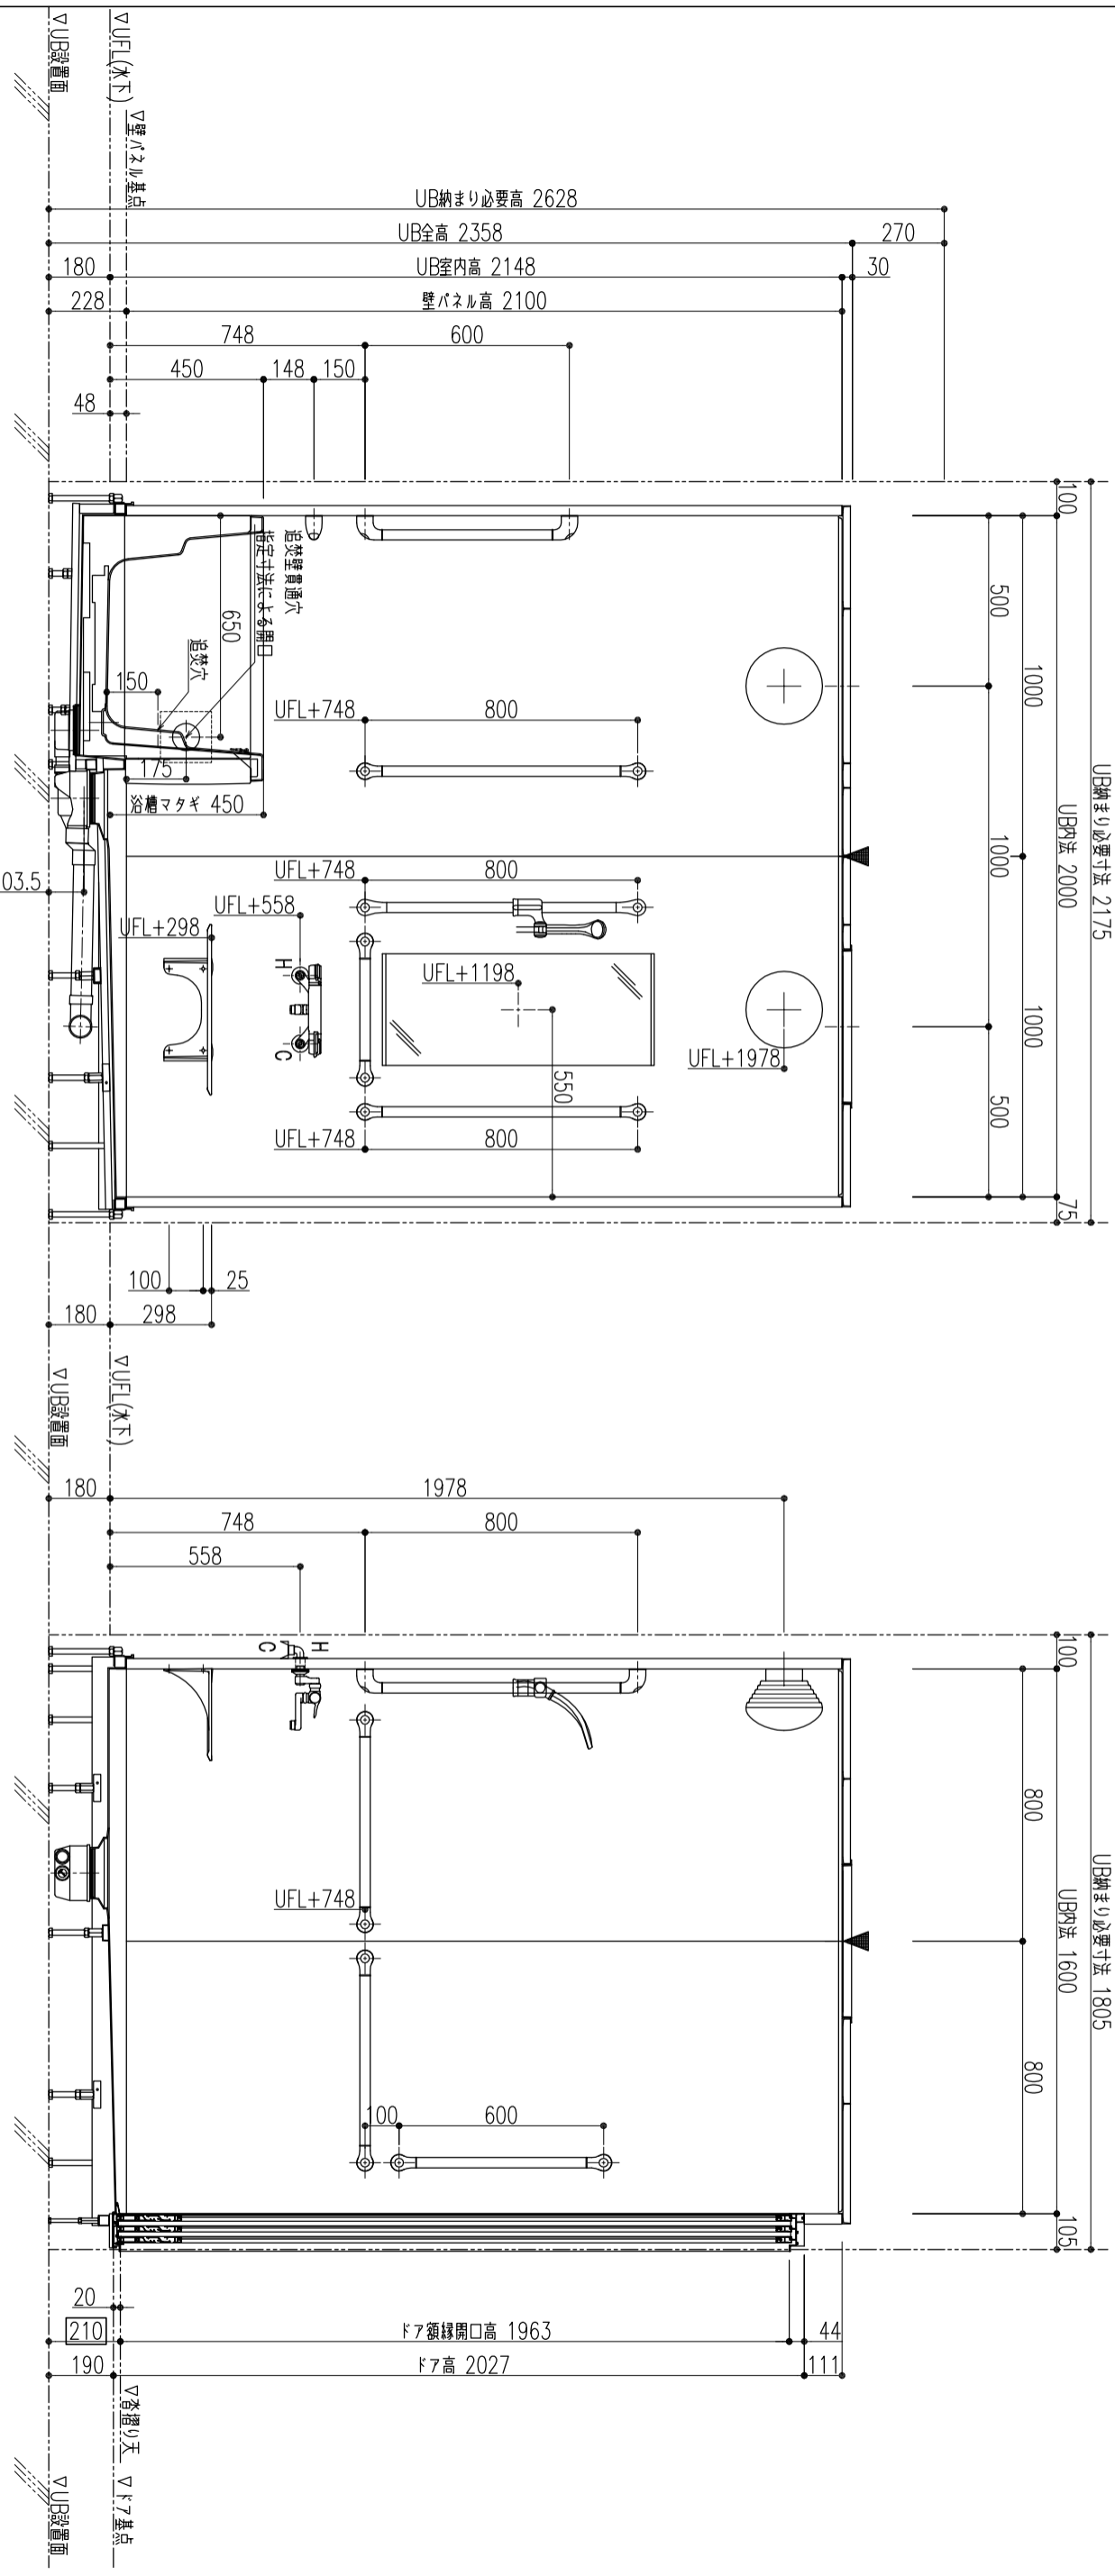


入口バリエーション(矢印は排水管引出し方向を示す)

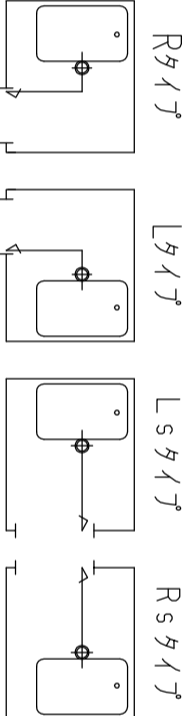

Banpu 株式会社		記 事 本図は、入口バリエーションの図を示します。入口バリエーションは、本図区画と異なり、壁パネル基点からの寸法はUFL寸法-48mmとします。図中のHは給湯、Cは給水フック-位置を示します。但し、反転排水タイプも左給湯、右給水とします。図中の▼印は壁パネルユニット位置を示します。(壁パネルユニット位置の穴加工、器具の取り付けはできません。) UB使用の角、予告無く変更する場合があります。	
出 版 12.07.26(発注) 13.01.18(発注) 改 訂 12.08.21(発注前) 12.10.15(発注前) 12.10.26(発注前)	受 理 年 月 日 12年 06月 26日	商 品 名 介 護 ユ ニ ッ ト SK-1620PX11B-R/L	商 品 仕 様 図 : 2
No. 2-08 尺 寸 1/20			

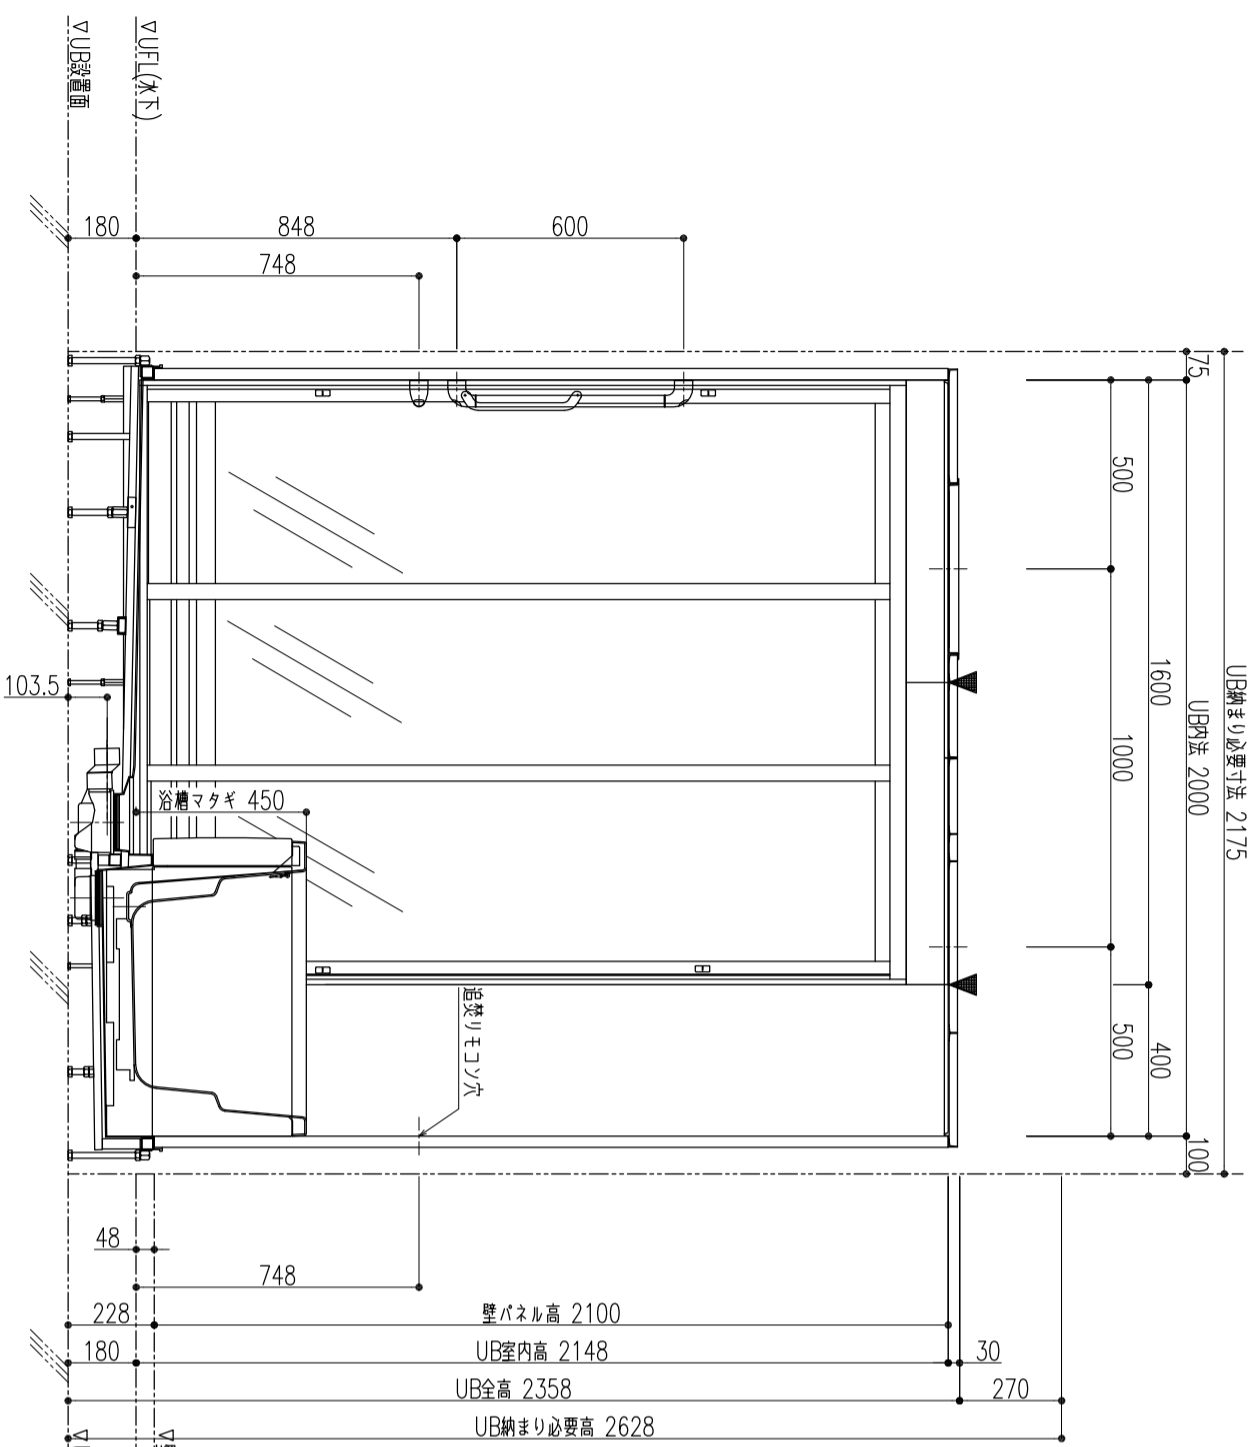

C面

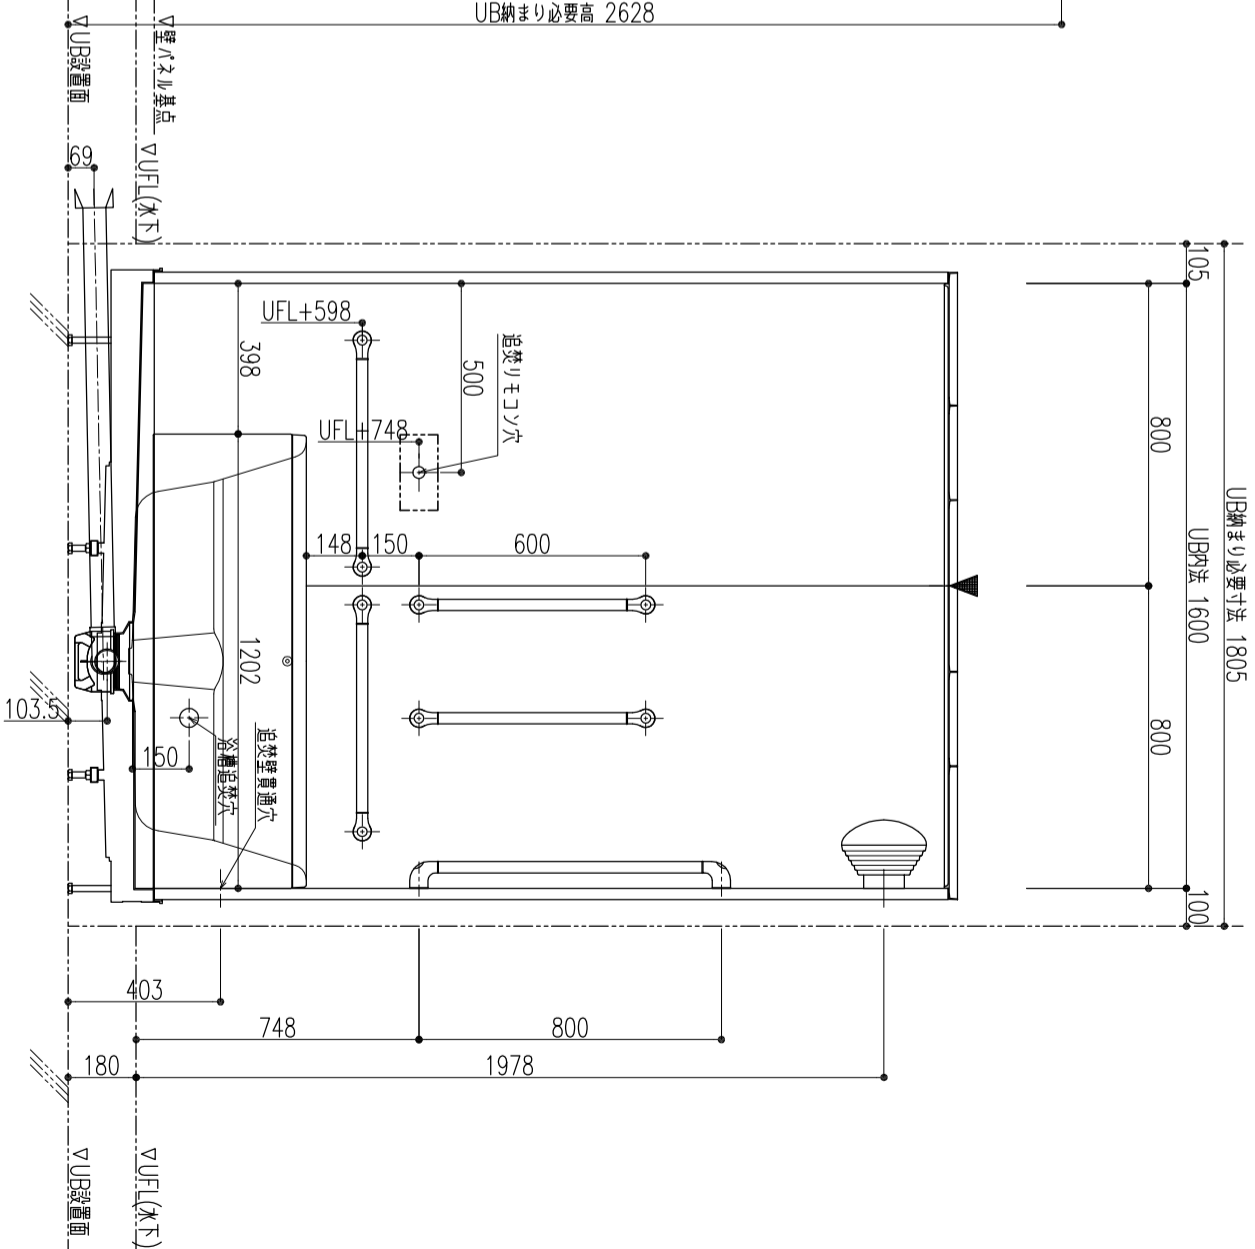

D面

Banjic 株式会社	記	本図は、入口エネルギーを示します。入口エネルギーは、本図反動材料と現します。 壁パネル基点からの寸法はUFL寸法+48mmとします。 図中のHは浴槽、Oは給水マタギの位置を示します。但し、反動材料がイオモた浴槽、右給水とします。 図中の▼印は壁パネルジョイント位置を示します。(壁パネルジョイント位置の穴加工・器具の取付けはできません。) UFR良の為、予告無く変更する場合があります。	
	出	12年 06月 26日 改訂 12.07.26(発注) 13.01.18(発注) 12.08.21(発注) 12.10.15(発注) 12.10.26(発注)	
招	大場	受	年 月 日
株		印	名称 介護ユニット
			商品名 SK-1620PX11B-R/L
			図面名称 商品仕様図：3
			No. 2-09
			尺 1/20