


床支持位置・雑排水トラップ位置 (S=1/60)

天井パネル外観伏せ図 (S=1/60)

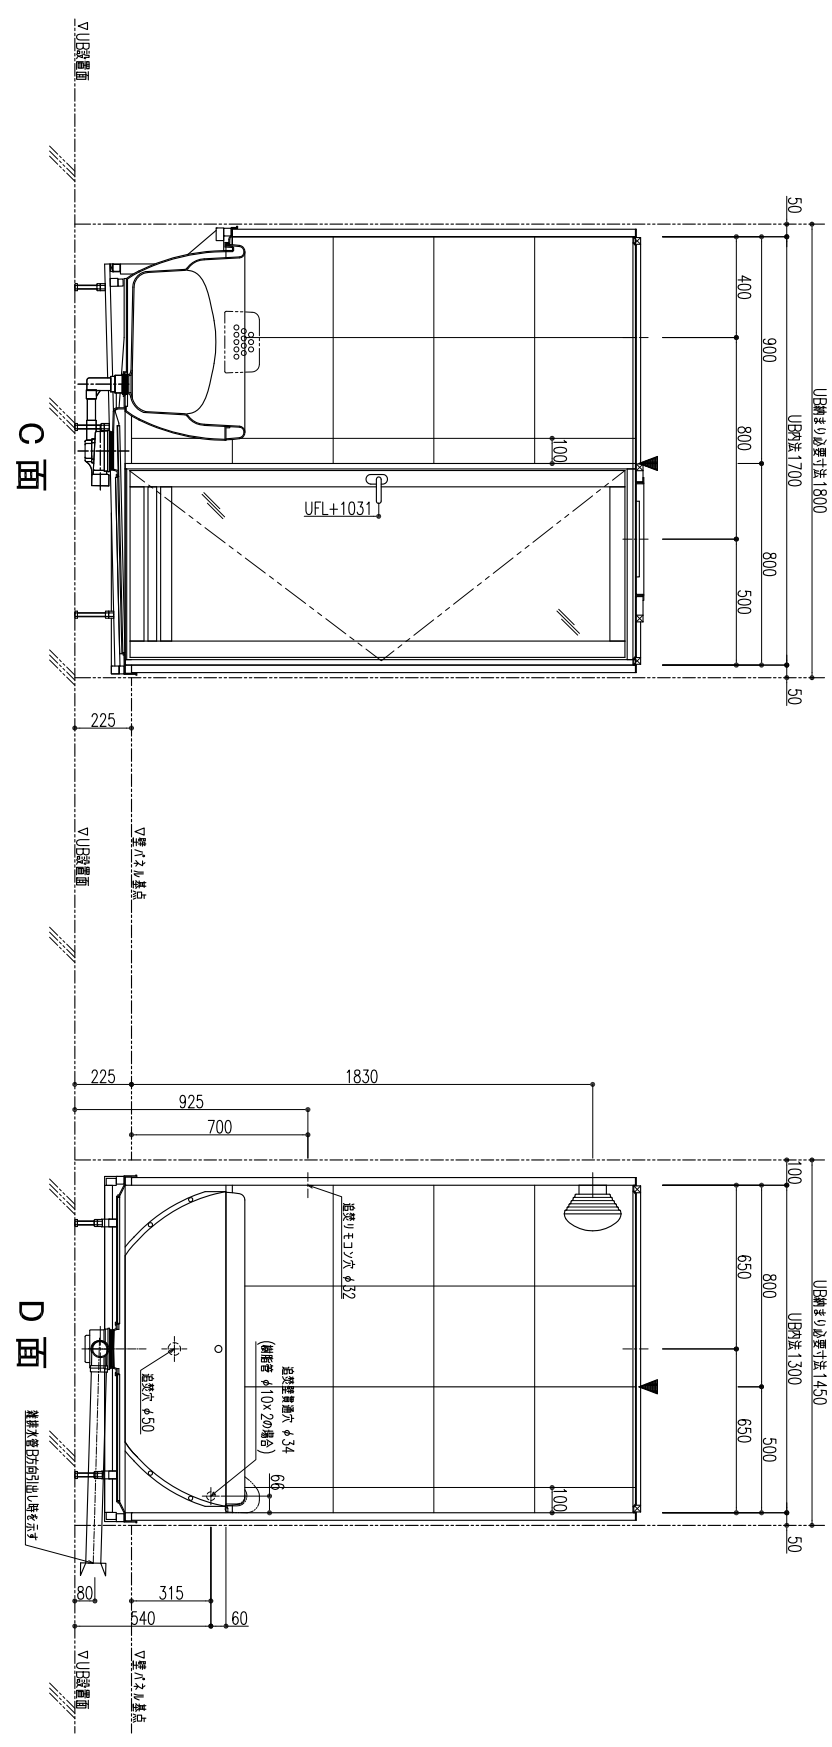

NO	名称	仕様・寸法・品番・数量	色・材質
01	天井パネル	FRP製1ヒートタイプパネル (白黒口450納まりと適合)	色: 黒 材: FRP
02	壁パネル	4枚厚樹脂適合パネル H=2000 表面材: 白地地味400納まり (OPK802017/OPK802015) 目地: セラミック目地 (SS-11K/SS-22K)	色: ホワイト/セラミック 材: FRP
12	風呂蓋	樹脂製 蓋: 蓋: FM-OV1300	色: ホワイト 材: 樹脂
13	排水トラップ	樹脂製引きトラップ 排水50mm (HT-C)	色: ホワイト 材: 樹脂
14	パイプフタ	クワータ付製 既設式パイプフタ HR-OV-1	色: ホワイト 材: 樹脂
15	換気	別添	色: ホワイト 材: プラスチック

※送付事項は別途お申し込みください。

UB:OVタイプ(集合)基本図面

商品名: UB-S1317AX280-L

商品仕様図

14年04月18日

14.04.23(株)

SS-01

1/30