



天井パネル外觀伏図

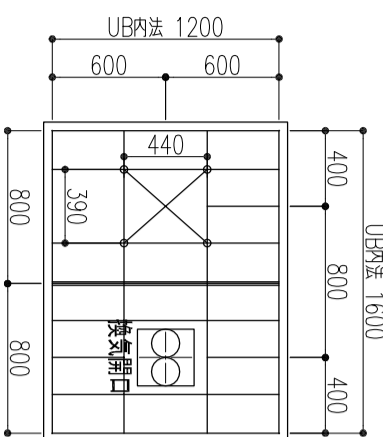

床支持位置
雑排水トラップ芯位置

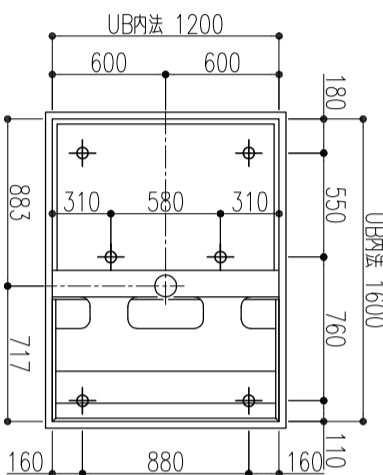


仕様表

天井	FRP製(点検口蓋含む)ガラス2分割平1216	色:ホワイト
壁	A面:FRP製アクセントパネル(BP) H=1900 色:ホワイト/ガラスク/ガラスク その他三面:FRP製パネル(BP) H=1900 色:ホワイト	
防水パン	FRP製 浅型	色:グレー
仕切り板	HPVC製	色:グレー
浴槽	FRP製 1200×750×550	色:ホワイト
エプロン	FRP製	色:ホワイト
ドアセット	アルミ框内2枚折れ戸(アルミ押出型材) 色:ホワイト	
排水トラップ	樹脂製横引きトラップ 防水50mm (DM)	
照明器具	防湿型:アラキアライト 蛍光球(電球色)12W (WL4123SPNN) 1灯/台	
混合水栓	リキア-付チーモ水栓三叉水栓(SK1812DC3-NL) 吐水=240 吐上:コロ-ルキキ	色:グレー
	シャワー-フック2ヶ付	色:グレー
	シャワー-ホース:1.6m	色:ホワイト
タオル掛け	KB400	


本図は入口サイズを示す。反転は別図を参照してください。
 図中の「**印**」は壁パネルの位置を示します。(壁パネルの位置は別図を参照してください。
 UB内法の為、寸法は変更される場合があります。

10年07月30日
 11.12.02(版改) 11.28(版改)
 14.11.28(版改)

受理 年 月 日
 名 額
 他 図中 L 印以降別途工事
 品名 BRRP-1216PX1IN-Rs 商品仕様図:1
 品名 No. 011
 尺 1/20

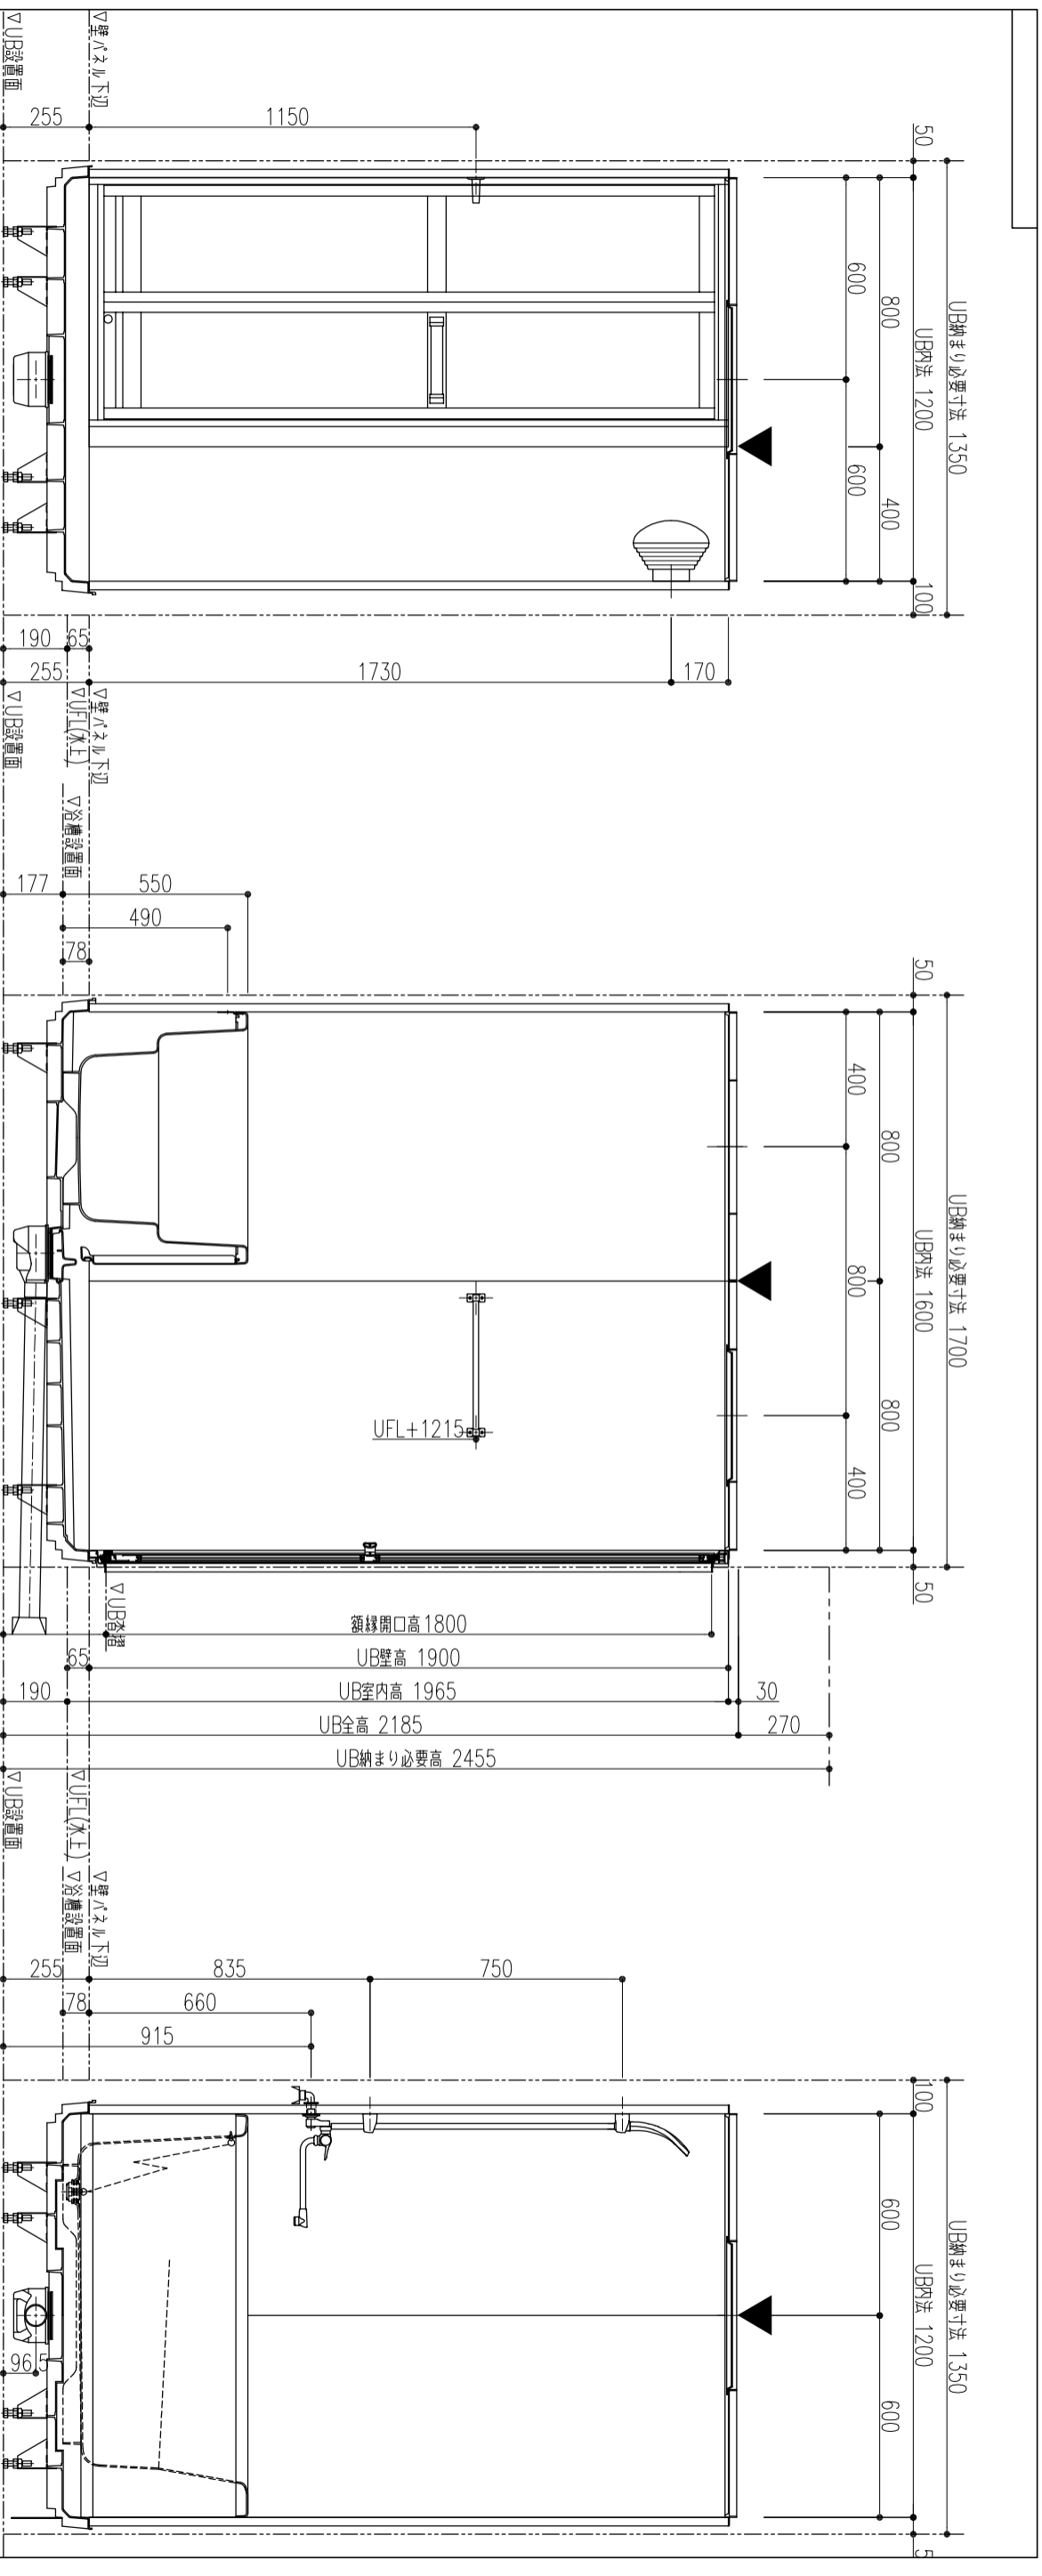

入口パリエーション
矢印は排水管引出し方向を示す

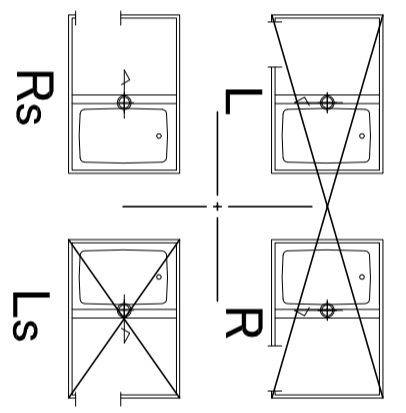

	BEHRINGER 株式会社	本図は入口パリエーションRSを示します。 図中のHは総高、Cは給水パイプ位置を示し、反転材種々イテも左給湯、右給水とします。 図中の▼印は壁パネルジョイント位置を示します。(壁パネルジョイント位置の穴加工・器具の取り付けはできません。) UB取付の高、寸法無く変更する場合があります。
	検図 担当 営業 製図 製図	事記
10年 07月 30日	受印	名称 賃貸住宅向けユニットバス御提案用図面
14.11.28(受領)	年 月 日	商品名 BRP-1216PX11N-Rs
訂	印	図面名称 商品仕様図:2
No. 012	尺 1/20	1/20